


województwo opolskie
 miasto-gmina **Opole**
 obręb **Szarypanowice**
 położenie ul. **Dambonia**
 Godło mapy zas. **474.111.441**
 Skala **1:500**

Prezydent Miasta Opola
 Miejski Ośrodek Dokumentacji Geodezyjnej i Kartograficznej
 w Opolu
 Reprodukowanie, rozpowszechnianie i rozprowadzanie
 niniejszego dokumentu wymaga zezwolenia, o którym
 mowa w art. 18 ustawy z dnia 17 maja 1989r.
 - Prawo geodezyjne i kartograficzne (Dz. U. Nr 30,
 pozycja 163, z późniejszymi zmianami).
 z up. Prezydenta Miasta
 Opola, dnia 17.06.2011 r.
[Podpis]
 Inżynier w Wydziale Geodezji i Kartografii

Prezydent Miasta Opola
 Miejski Ośrodek Dokumentacji Geodezyjnej i Kartograficznej
 w Opolu
 Poświadczam się zgodność niniejszej mapy
 z oryginalnym, przytłumionym do państwowego
 zasobu geodezyjnego i kartograficznego w
 dniu 17.06.2011 r. z uwzględnieniem
 nr **G.K. 44542/1015/2011**
 Niniejsza mapa nie może służyć do celów
 projektowych.
 z up. Prezydenta Miasta
 Opola, dnia 17.06.2011 r.
[Podpis]
 Inspektor w Wydziale Geodezji i Kartografii

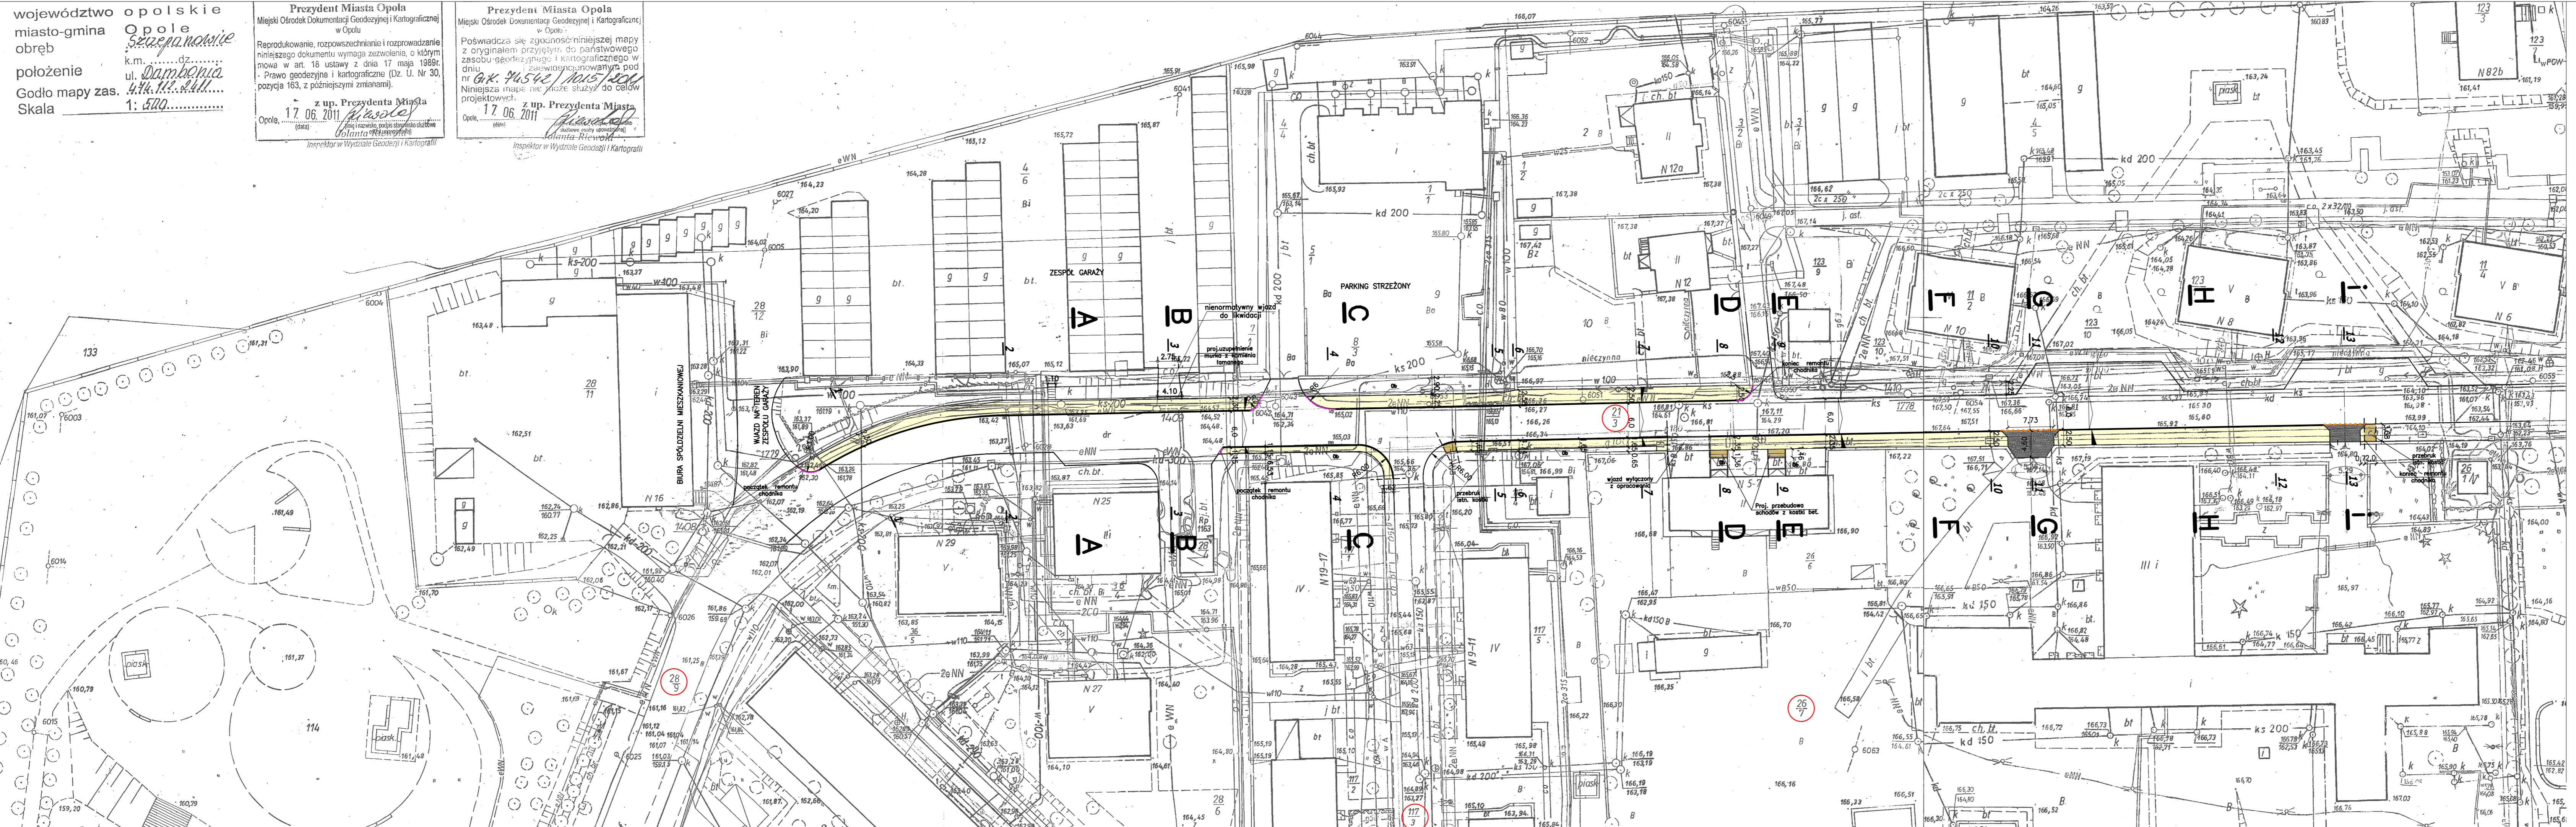

LEGENDA

- Projektowana nawierzchnia chodników z bet kostki brukowej grub.8 cm - w 1 etapie remontu
- Projektowane wjazdy gospodarcze z bet. kostki brukowej grub. 8 cm
- Chodnik z bet. kostki brukowej grub. 8 cm do przełożenia
- Krawężnik bet. 8*30 cm
- Krawężnik obniżony +6 cm
- Krawężnik obniżony +2 cm
- Obrzeże bet. 8*30 cm
- Klady spadków poprzecznych
- Przekroje konstrukcyjne
- Przekroje poprzeczne
- Działki objęte opracowaniem

Pracownia Projektowa "PARK" s.c 45-086 Opole, ul. Powstańców Śl. 6/2, tel./fax (077) 45 44 029	
INWESTOR:	Miejski Zarząd Dróg w Opolu
OBIEKT I ADRES:	REMONT NAWIERZCHNI CHODNIKÓW UL. DAMBONIA W OPOLU
TEMAT:	Projekt drogowy - plan zagospodarowania terenu
Projektant:	inż. Piotr Kopka <i>[Podpis]</i>
Sprawdził:	inż. Adam Kulejewski <i>[Podpis]</i>
Data: VII 2011	Skala: 1:500 Rys. nr 1