


Załącznik do uchwały
nr XVI/256/19
Rady Miasta Opola
z dnia 29 sierpnia 2019 r.

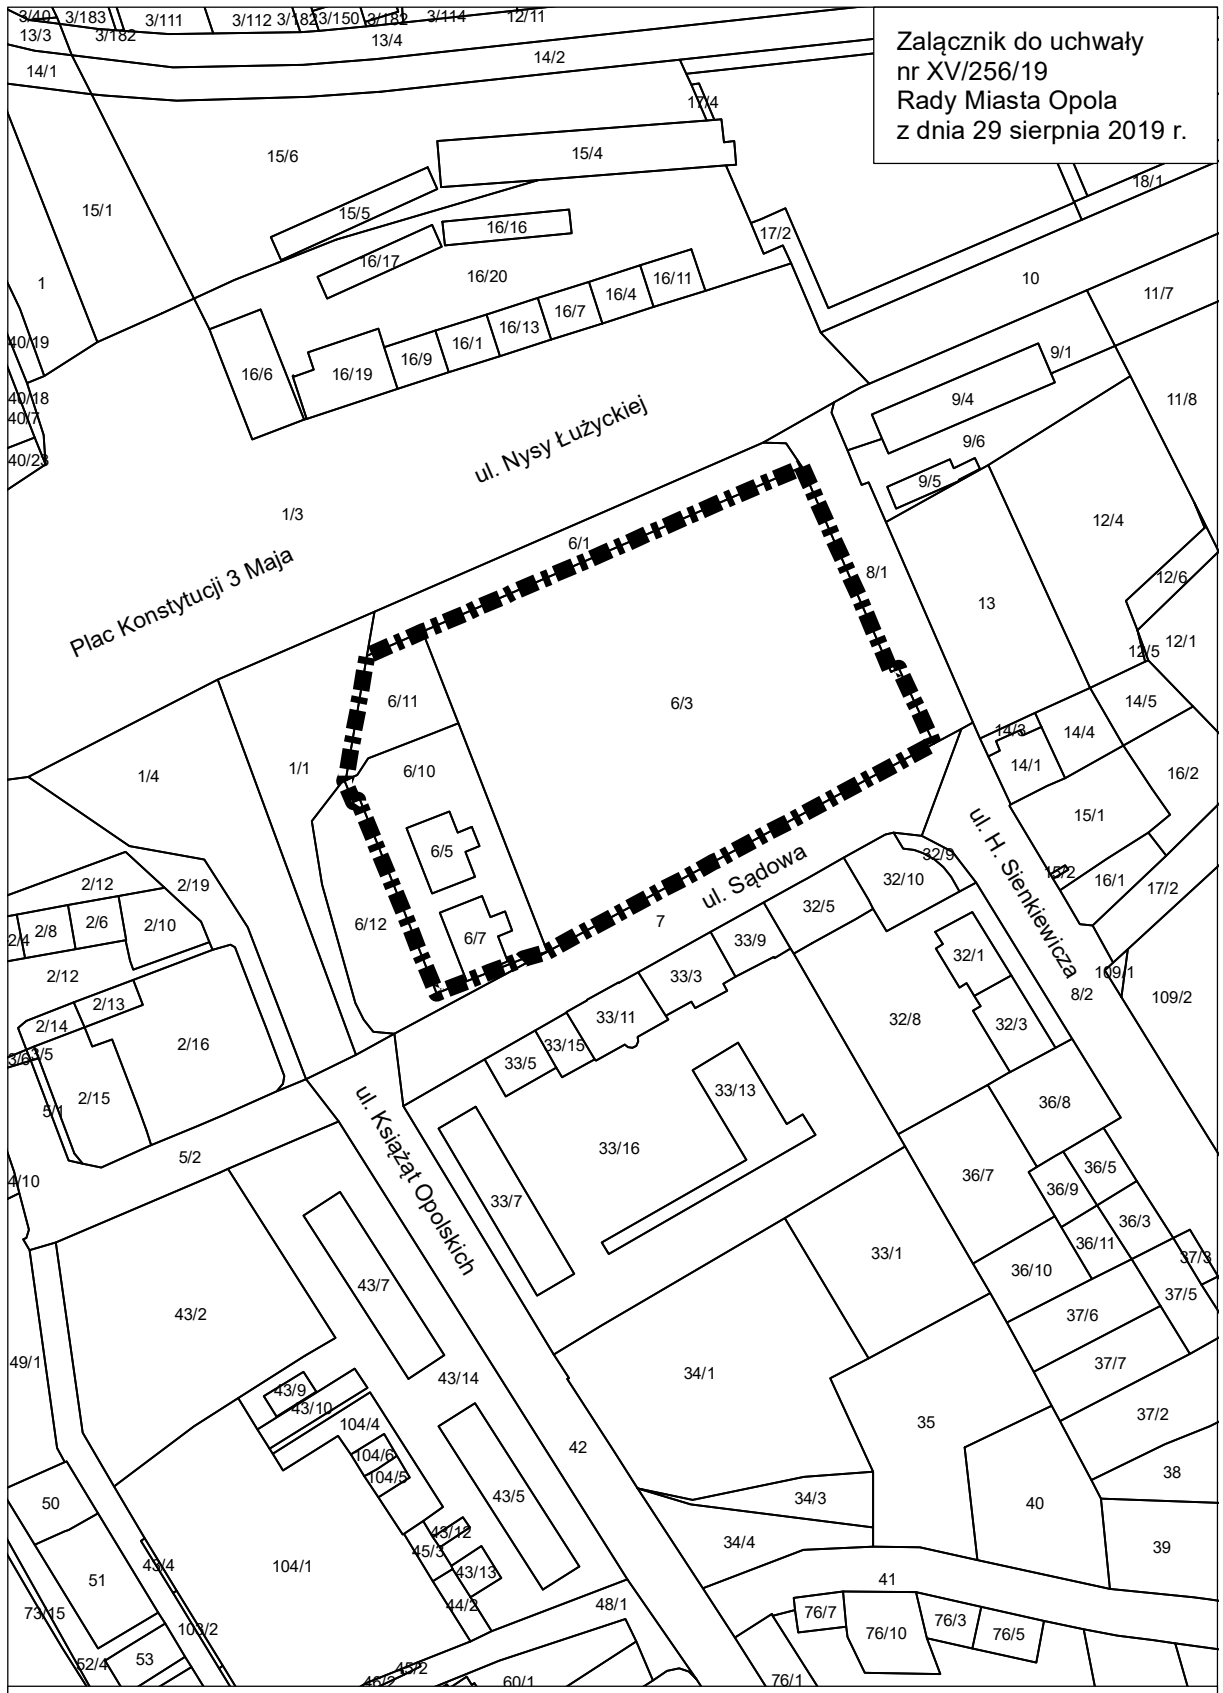

— — — — — - Granice obszaru objętego przystąpieniem do sporządzenia miejscowego planu zagospodarowania przestrzennego "Śródmieście IIa" w Opolu

