



Załącznik do uchwały
nr XXV/510/20
Rady Miasta Opola
z dnia 30 kwietnia 2020 r.

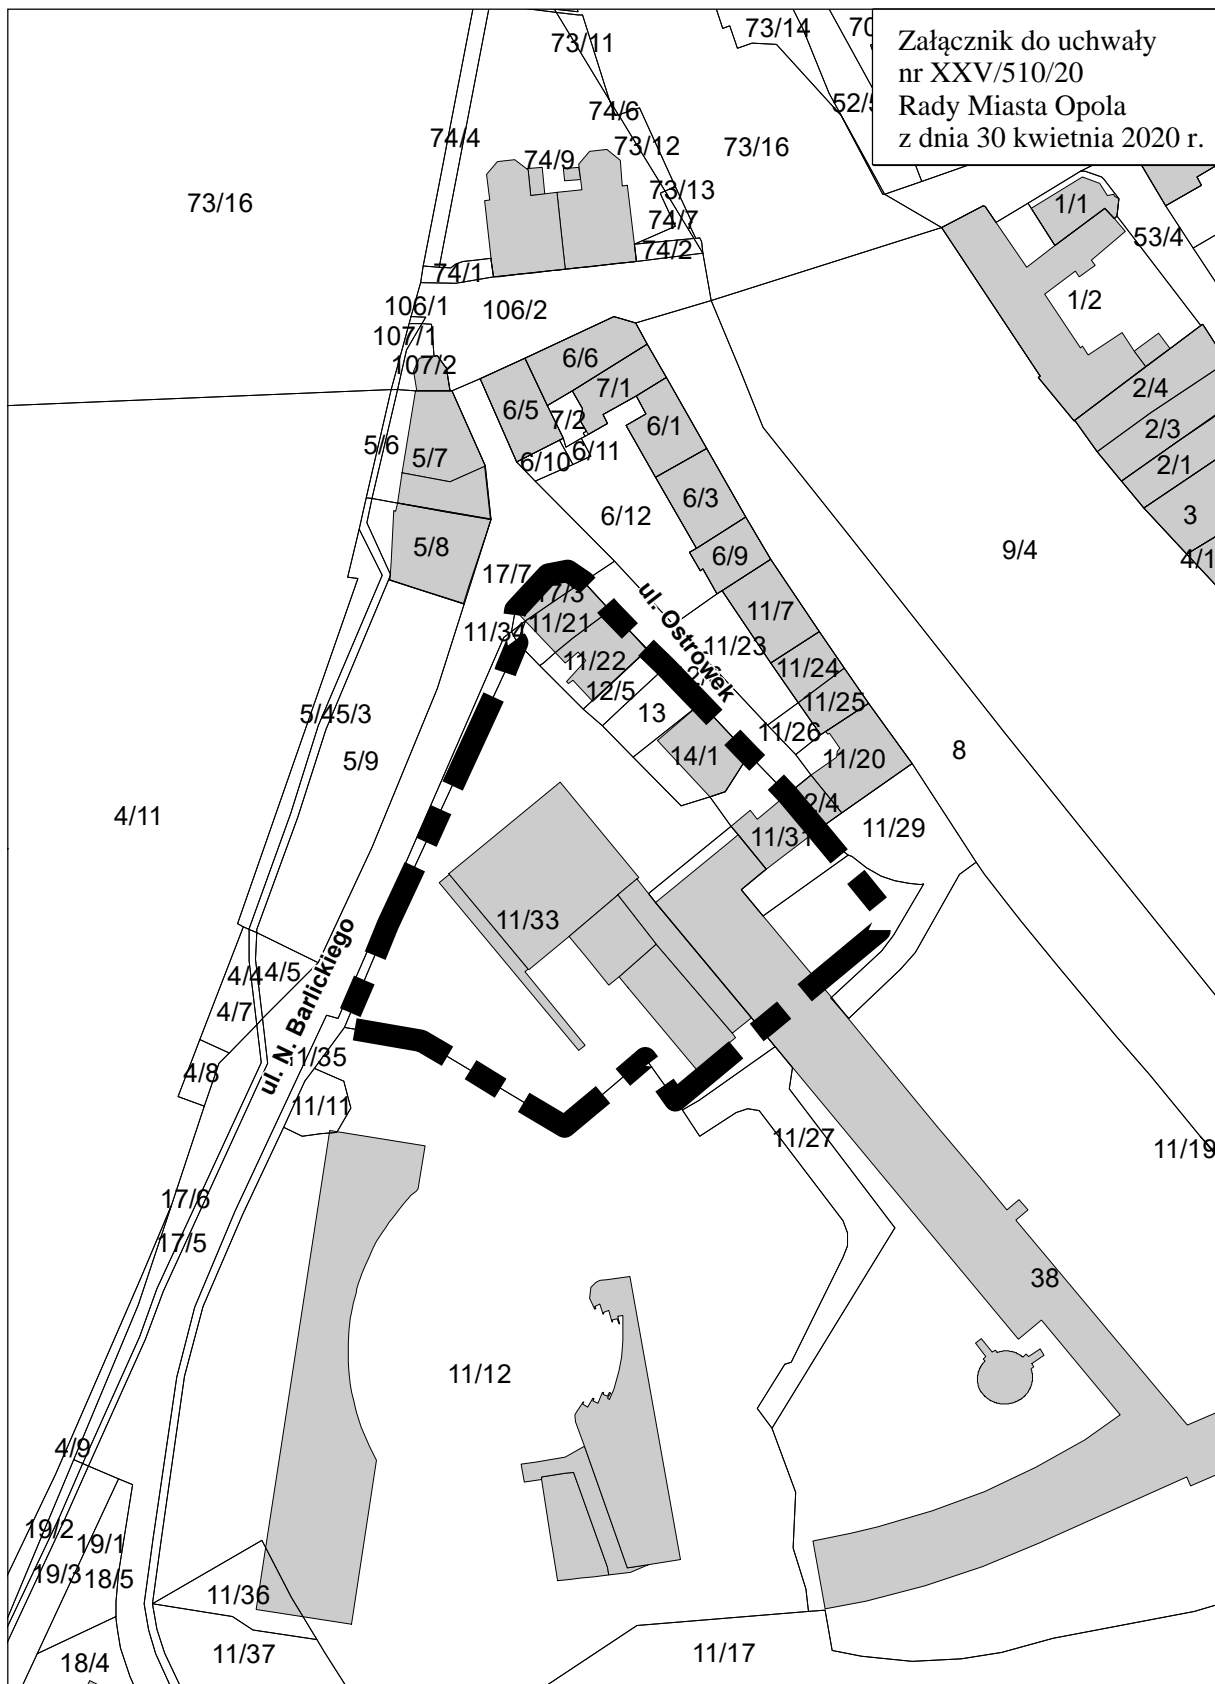

 - granice obszaru objętego przystąpieniem do sporządzania miejscowego planu zagospodarowania przestrzennego "Śródmieście Ia" w Opolu

