


Załącznik do uchwały
nr XLII/827/21
Rady Miasta Opola
z dnia 1 lipca 2021 r.

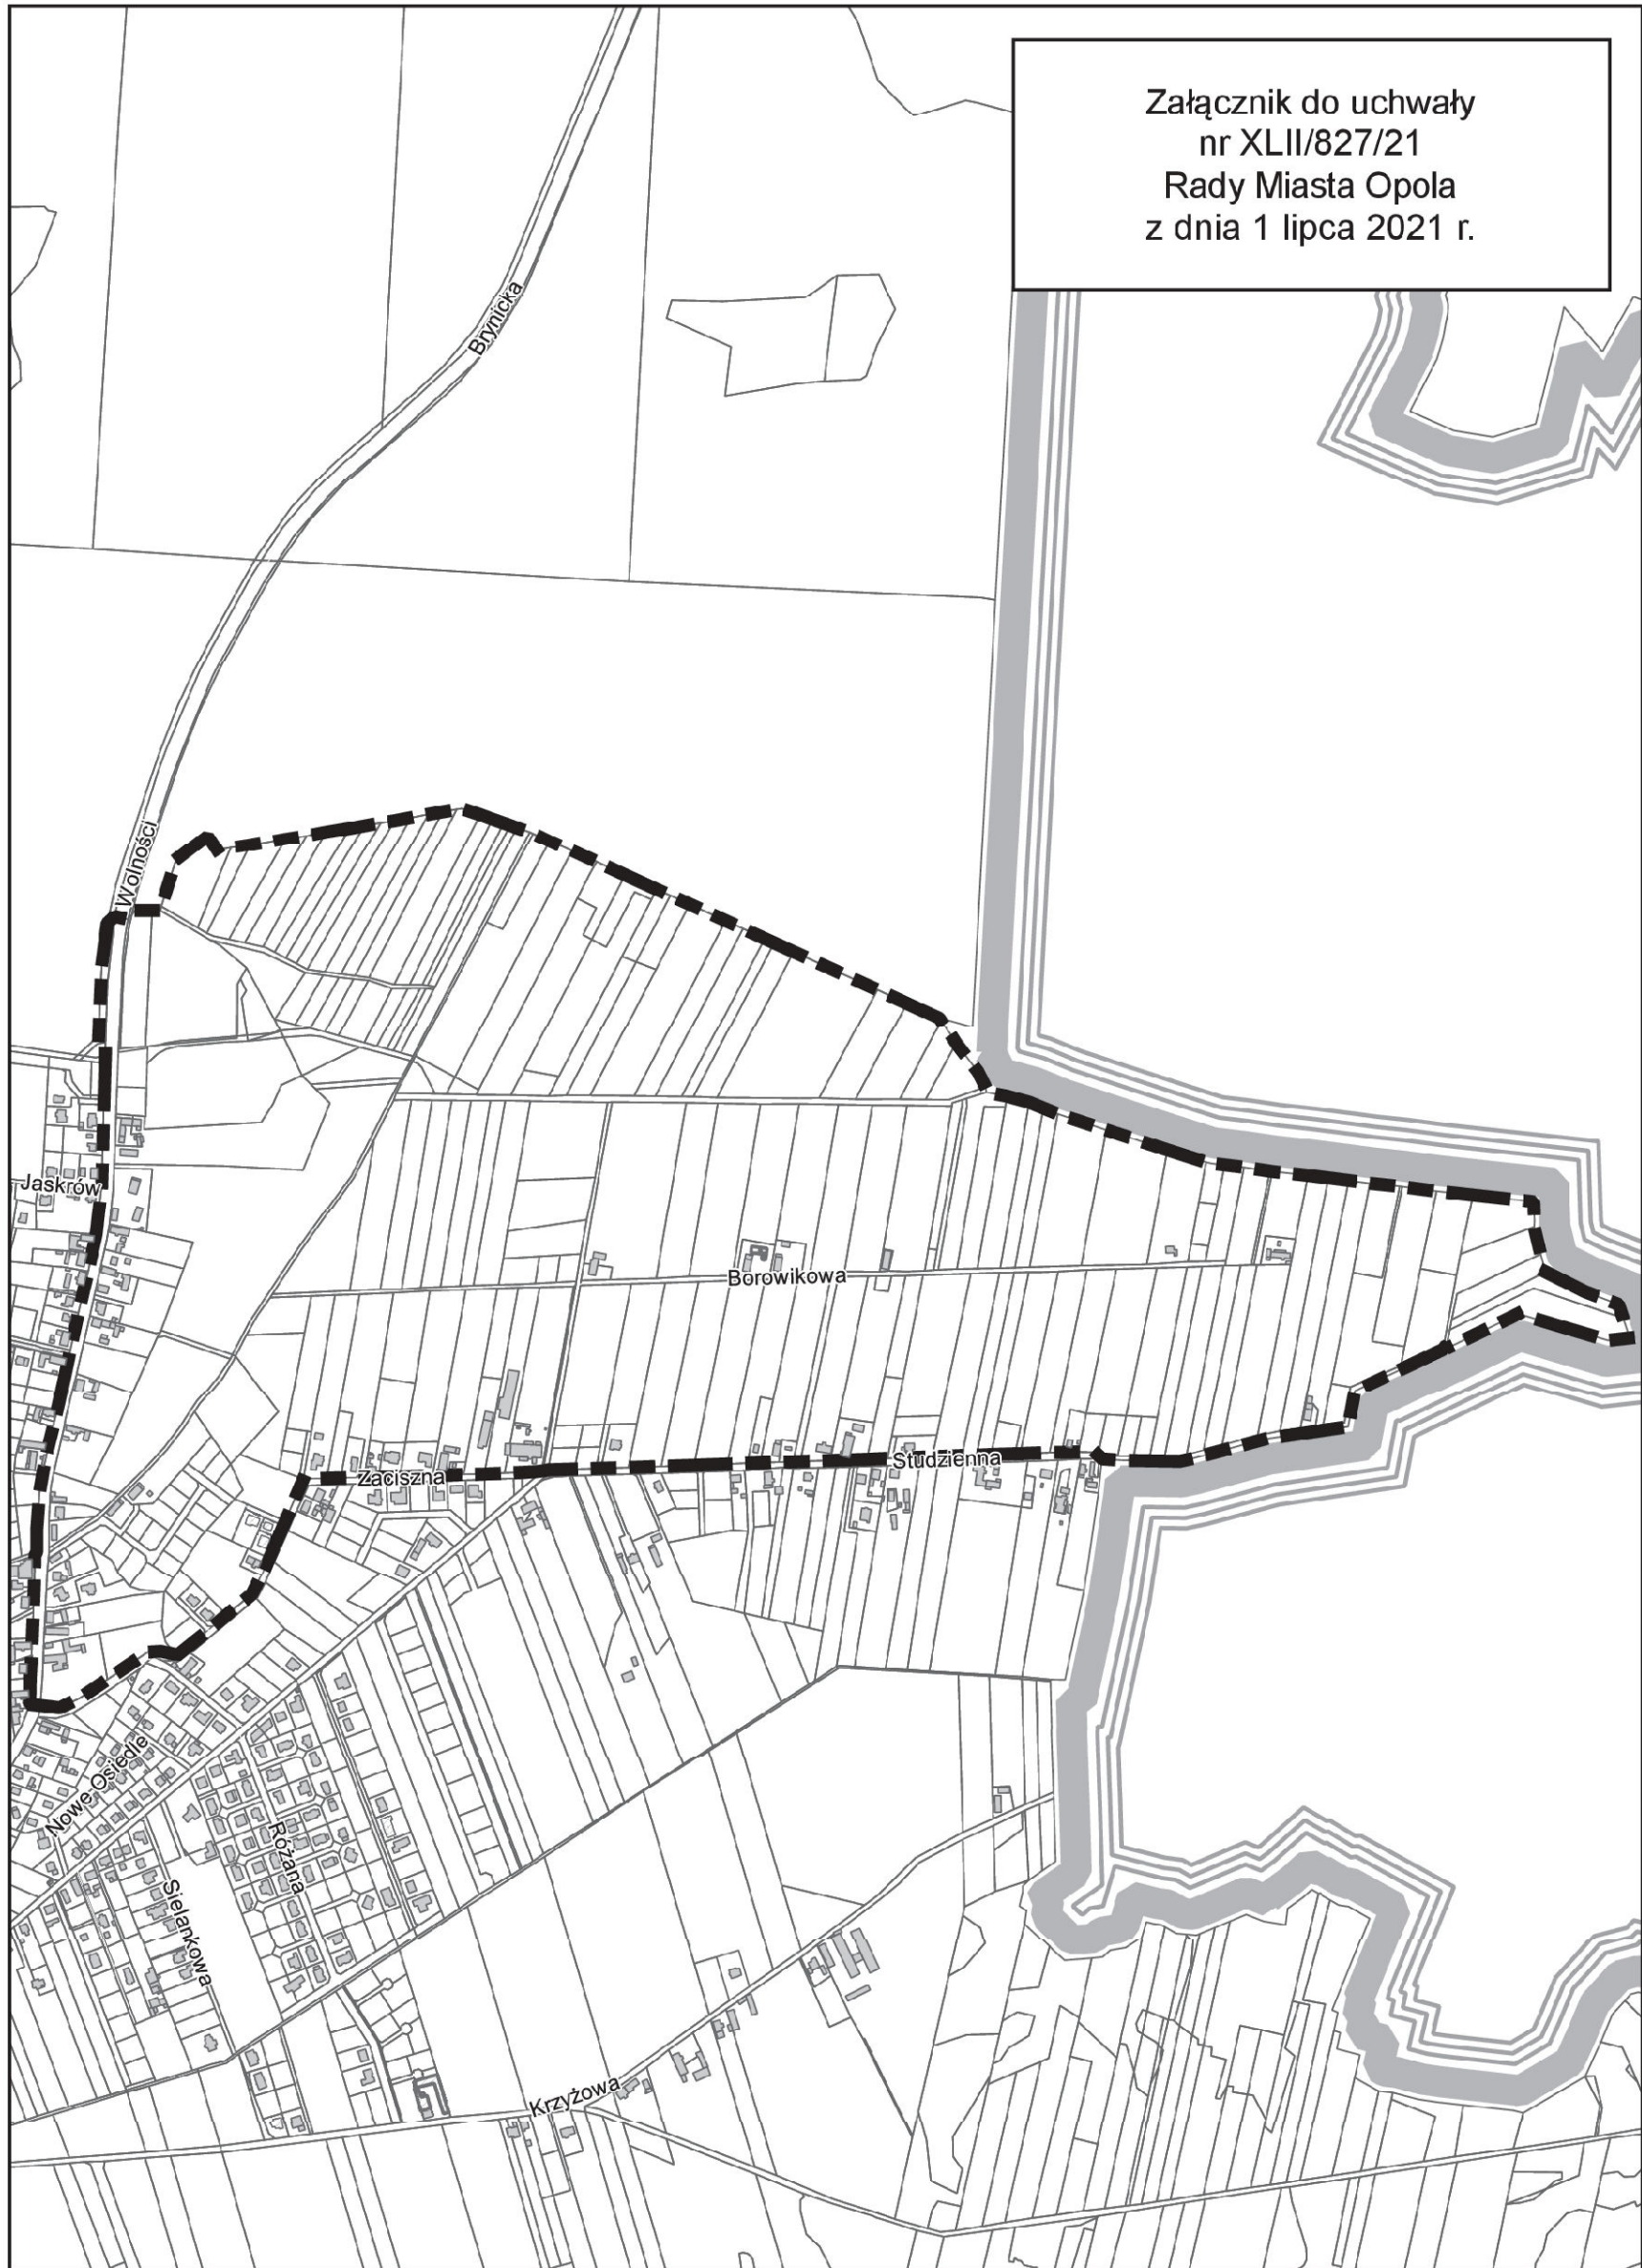

- granice obszaru objętego przystąpieniem do sporządzenia miejscowego planu zagospodarowania przestrzennego "Czarnowasy II" w Opolu
- granica miasta Opola

