


LEGENDA

KAMERA 4 SKIEROWANA NA WJAZD (AWARYJNY)
KAMERA 1 SKIEROWANA NA WJAZD GŁÓWNY

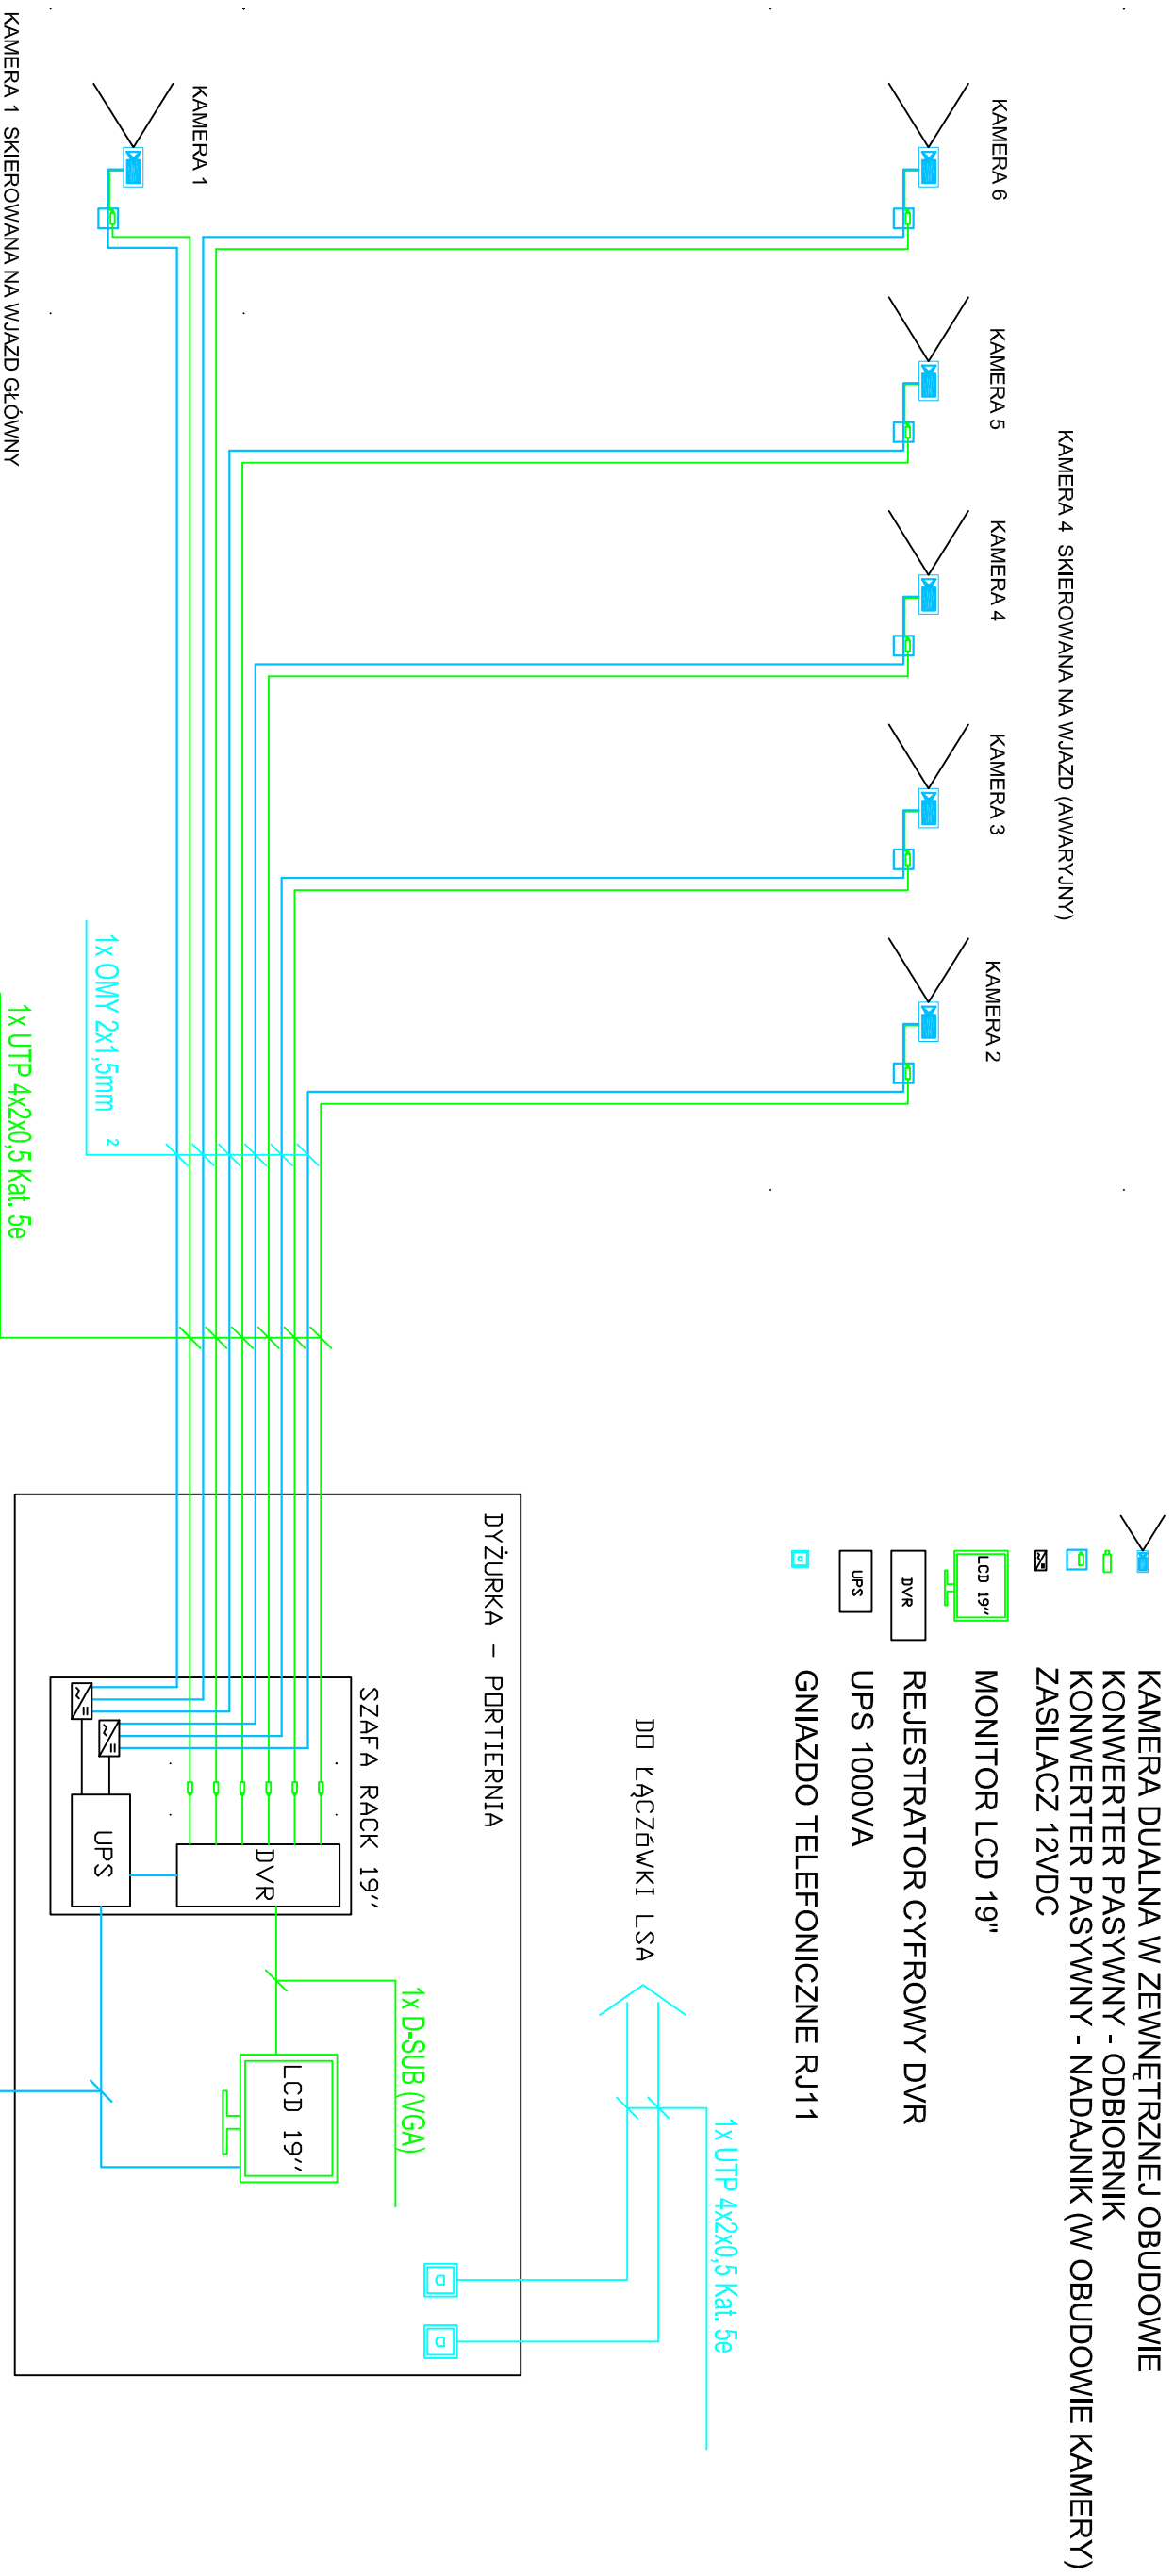

PRAACOWNIA PROJEKTOWA "MR"			
45-047 OPOLE, ul. Waryńskiego 23/1 - tel/fax 47-45-300 - NIP 746-118-58-07			
Inwestor/Adres: Miejski Zarząd Dróg, 45-573 Opole, Al. Przyjaźni 9			
Adres obiektu: 45-071 Opole, ul. Armii Krajowej			
Temat: ADAPTACJA BUDYNKU MAGAZYNOWEGO NA DYŻURKĘ ZESPOŁU GARAŻY POLICJI			
SCHEMAT INSTALACJI SŁABOPRĄDOWYCH (CCTV I TELEF)			
Nazwisko / Nr Idy:	Nr uprawnień:	Podpis:	Nr rys:
Projektant:	tech. D.Wabnic		3
Projektant:	inż. J.Stepecwicz		
Opracował:	Grzegorz Mazur		Data:
Branża:	Elektryczna		05 - 2009
		Stadium: PROJEKT BUDOWLANY	

