



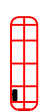




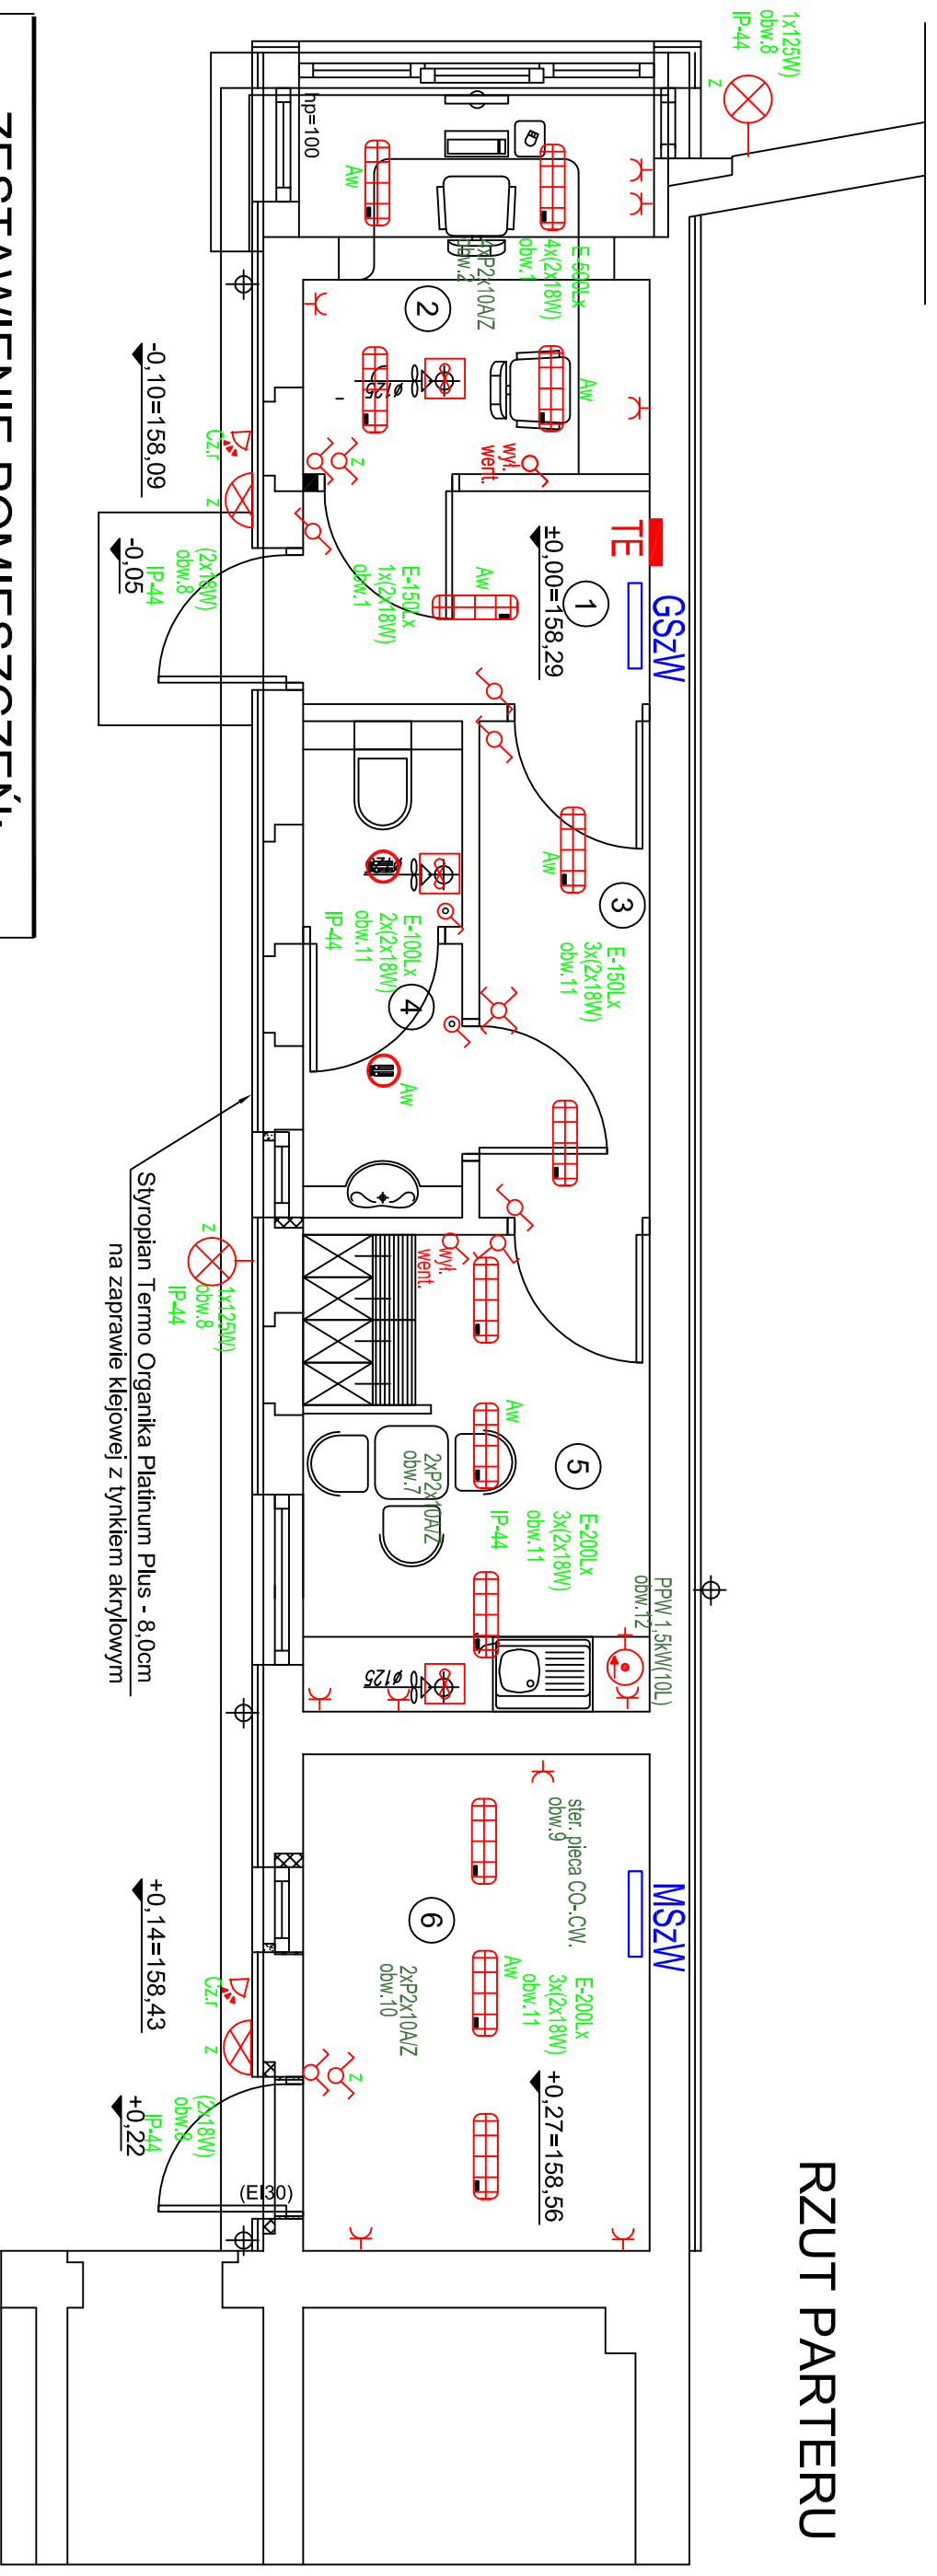

RZUT PARTERU



ZESTAWIENIE POMIESZCZEŃ:

Lp.	Pomieszczenie	Powierzchnia	Posadzka
1	Wiatrołap	3,66 m ²	Płytki ceramiczne
2	Pomieszczenie dyżurki	6,54 m ²	Płytki ceramiczne
3	Komunikacja	4,20 m ²	Płytki ceramiczne
4	WC ogólnodostępne	3,90 m ²	Płytki ceramiczne
5	Pomieszczenie socjalne	8,14 m ²	Płytki ceramiczne
6	Pomieszczenie techniczne	8,36 m ²	Płytki ceramiczne
SUMA:		34,80 m²	

LEGENDA

-  Projektowana tablica TE typ EKINOXE TX 4x18 wnękowa IP-40 LEGRAND
-  ES System Oprawa świetłkowska 2x18W EVG
-  ES System Oprawa świetłkowska DN 2x18W EVG
-  ES System Oprawa zewn. świetłkowska 2x18W EVG
-  Czujnik zmierzch.-ruch.
-  went. wyciąg. wg. proj. sanit. (uruch. WC, wyl. oswiełlenia) (uruch. Dyżurka i pom. socj. wyl. went.))
-  Philips SGS oprawa zewn. sodowa na wysięgniku IP-65
-  PPW 1,5kW/230V poj. 10L

RZUT PARTERU

PRACOWNIA PROJEKTOWA "MR"			
45-047 OPOLE, ul. Waryńskiego 23/1 - tel/fax 47-45-300 - NIP 746-118-58-07			
Investor/Adres: Miejski Zarząd Dróg, 45-573 Opole, Al. Przyjaźni 9			
Adres obiektu: 45-071 Opole, ul. Armii Krajowej			
Temat: ADAPTACJA BUDYNKU MAGAZYNOWEGO NA DYŻURKĘ ZESPOŁU GARAŻY POLICJI			
PROJEKT INSTALACJI ELEKTRYCZNEJ			
Nazwisko / Nr Izdy:	Nr uprawnień:	Podpis:	Skala:
tech. D.Wabnie	upr. nr 44/78/Op		1/50
Projektant:	Inż. J.Steewicz	upr. nr 34/63	4
Opracował:	tech.M.Wabnie		Data:
Branża:	Elektryczna	Stadium:	PROJEKT BUDOWLANY

