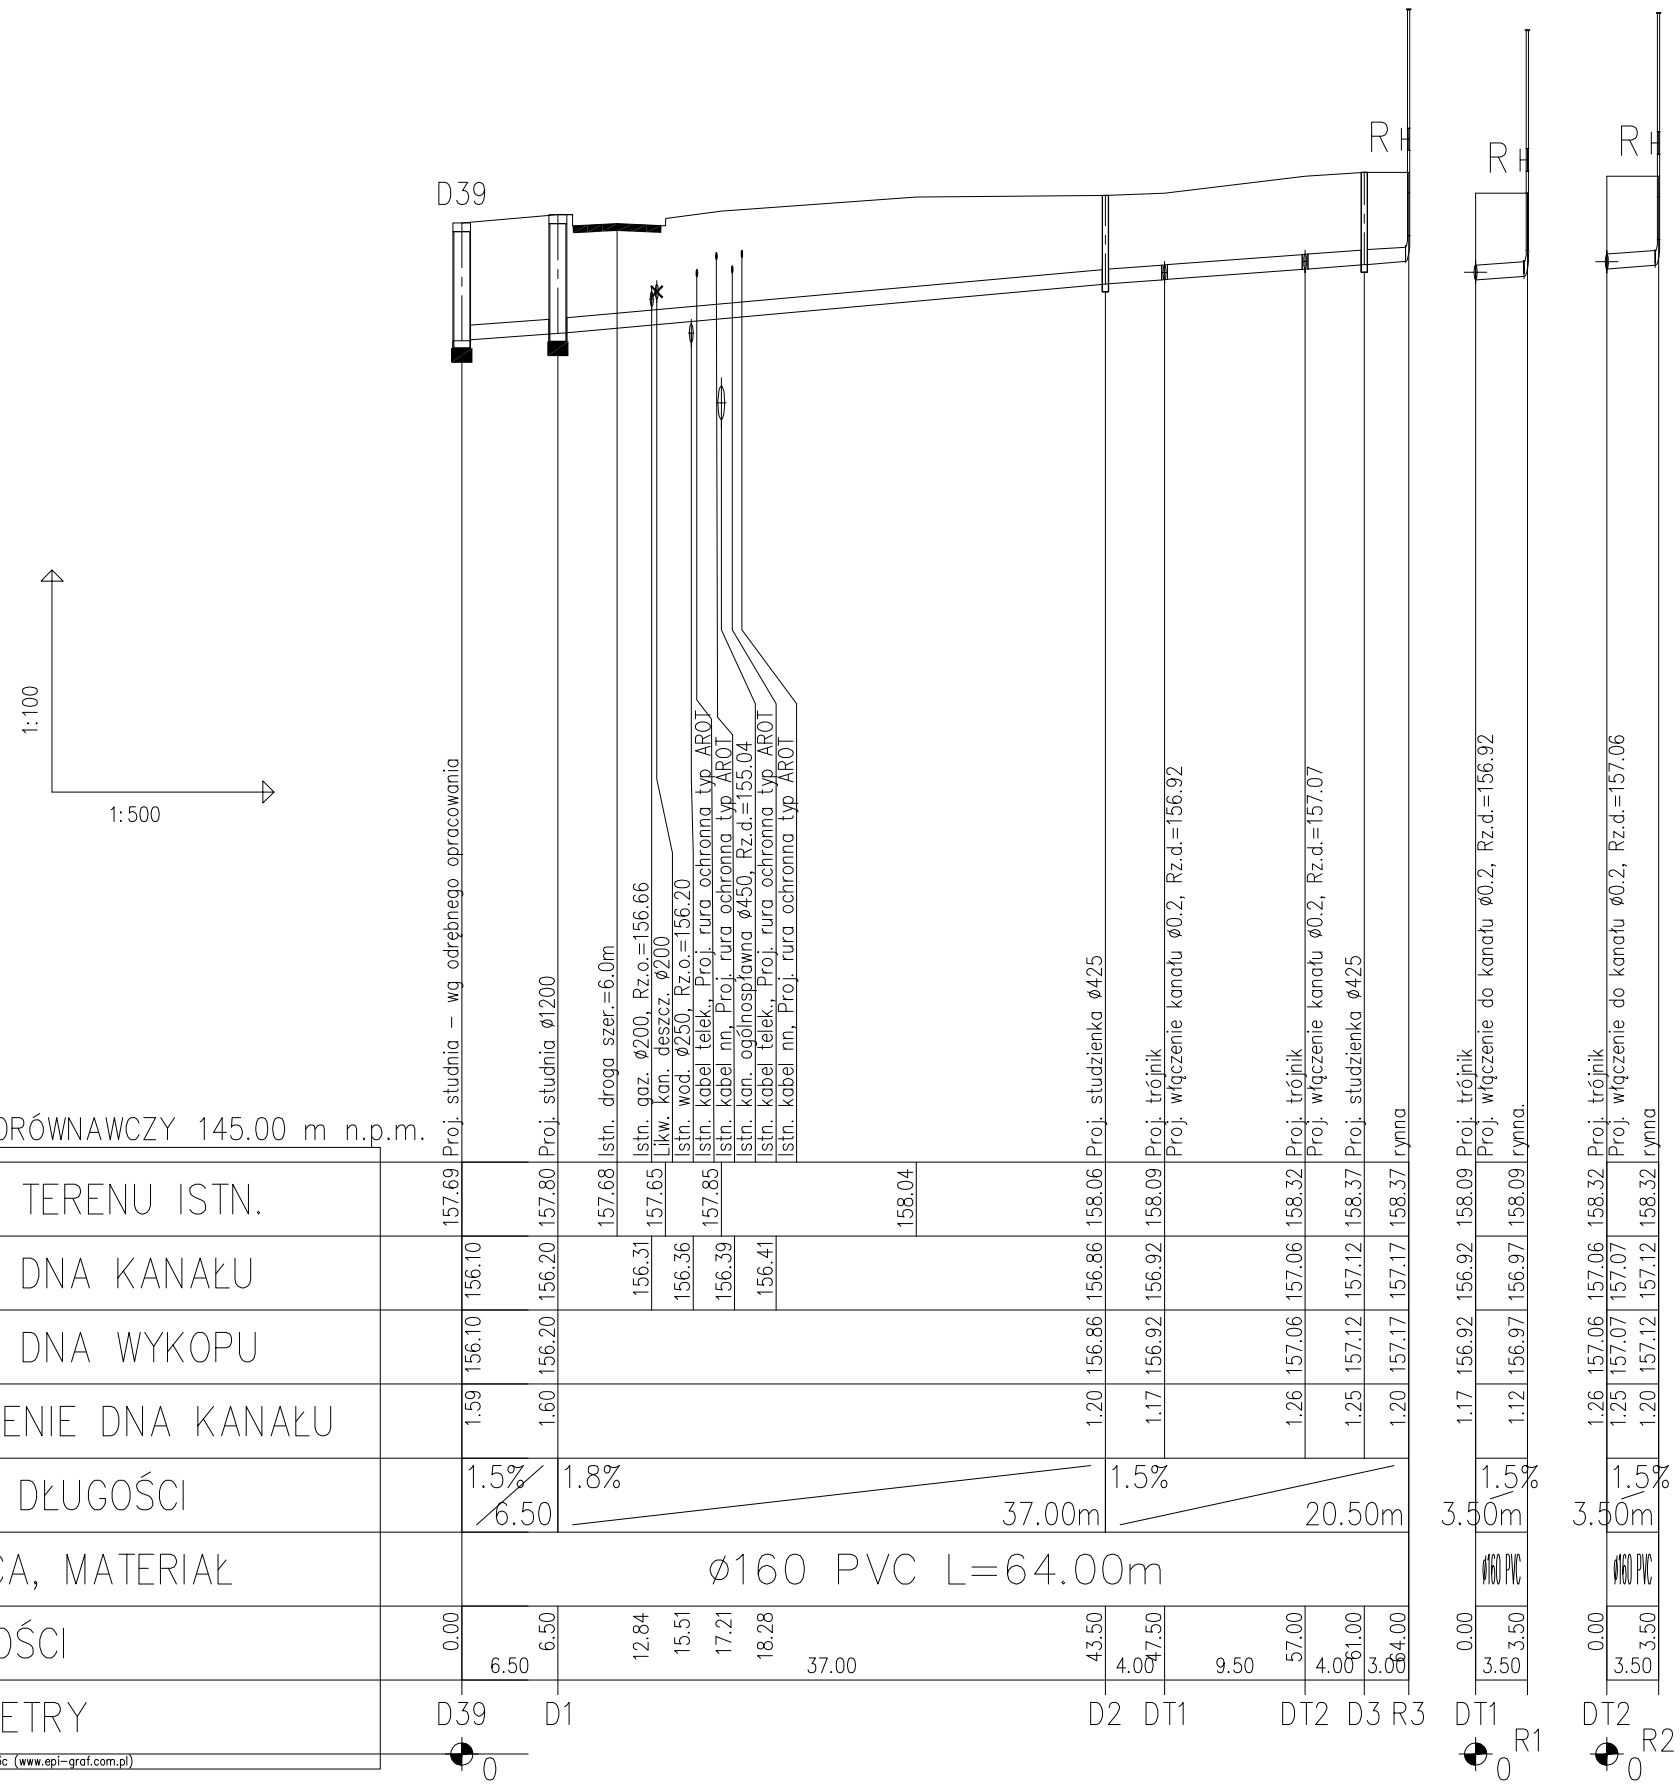


# PROFIL PODŁUŻNY PRZYŁĄCZA KANALIZACJI DESZCZOWEJ


PRACOWNIA PROJEKTOWA ”MR”
45-047 OPOLE, ul.Waryńskiego 23/1 - tel/fax 47-45-300 - NIP 746-118-58-07


Inwestor/Adres: Miejski Zarząd Dróg, 45-573 Opole, Al. Przyjaźni 9

Adres obiektu: 45-071 Opole, ul. Armii Krajowej

Temat: ADAPTACJA BUDYNKU MAGAZYNOWEGO NA DYŻURKĘ ZESPOŁU GARAŻY POLICJI

| Nazwisko / Nr izby: | Nr uprawnień: | Podpis: | Skala: | Nr rys: | Ark: |
|---|---|---|---|---|---|
| Projektant: inż. Zdzisław Czuczwara OPL/IS/1208/01 | 6/89/Op | | 1/100 /500 | 4 | |
| Opracował: mgr inż. Adrian Oliwa | | | Data: | | |
| Sprawdził: mgr inż. Grażyna Jurowicz OPL/IS/0211/01 | 81/90/Op 350/94/Op | | 07 - 2009 | | |
| Branża: SANITARNA | | Stadium: PROJEKT BUDOWLANY | | | |