



ELEWACJA PÓŁNOCNA

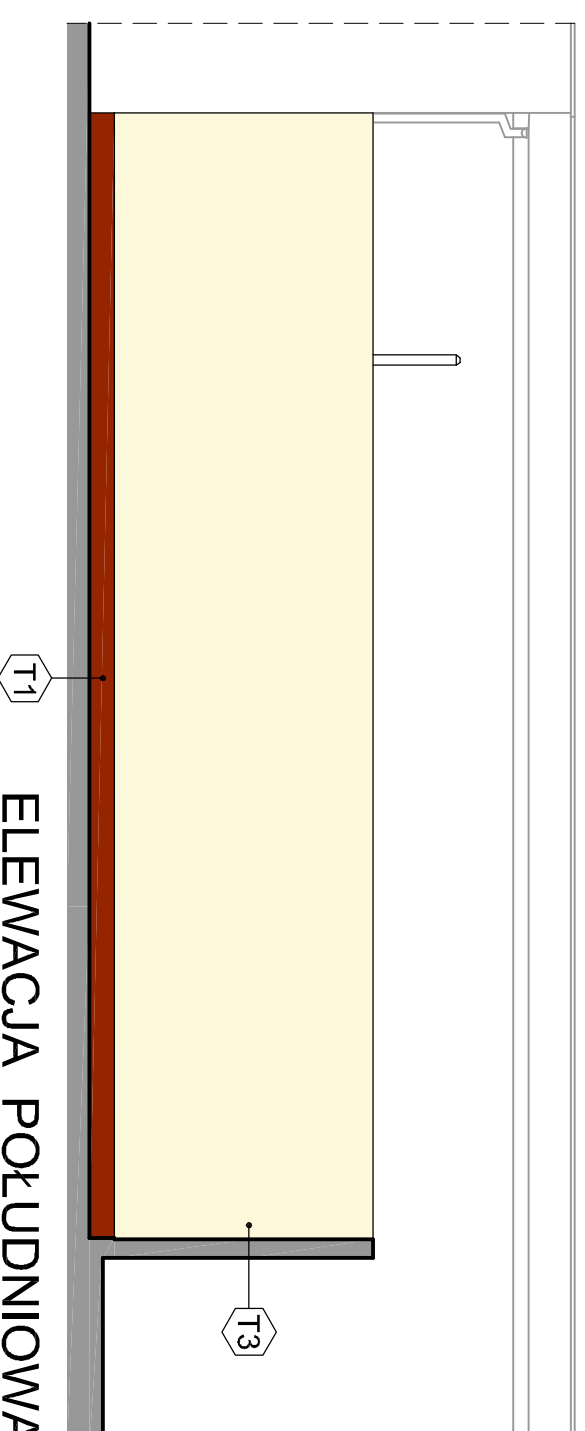

ELEWACJA POŁUDNIOWA

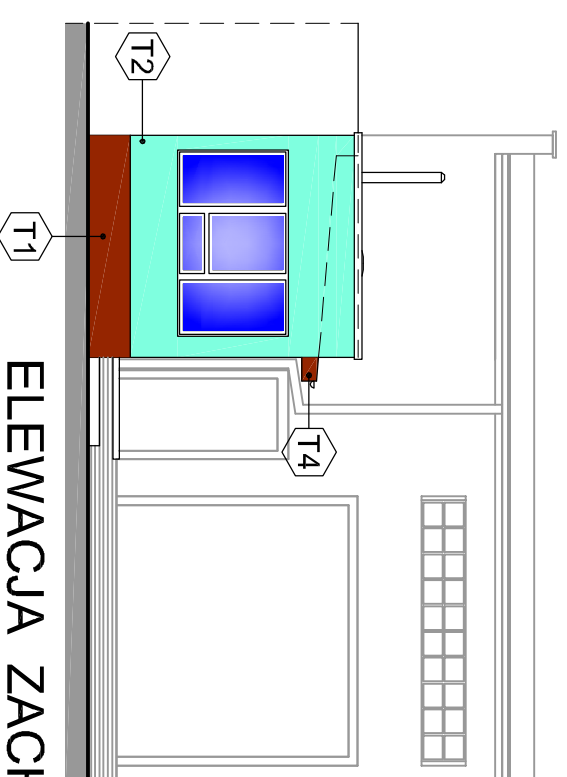

ELEWACJA ZACHODNIA - SZCZYTOWA

- T1 COKÓŁ - TYNK MOZAIKOWY BOLIX 39/1
- T2 TYNK AKRYLOWY - RAL 6027
- T3 TYNK AKRYLOWY - RAL 9001
- T4 OKAP - DESKOWANIE, KOLOR CIEMNY BRĄZ


### ELEWACJE, KOLORYSTYKA

**PRACOWNIA PROJEKTOWA "MIR"**  
45-047 OPOLE, ul. Waryńskiego 23/1 - tel/fax 47-45-300 - NIP 746-118-58-07

Investor/adres: Miejski Zarząd Dróg, 45-573 Opole, Al. Przyjaźni 9

Adres obiektu: 45-071 Opole, ul. Armii Krajowej

Temat: ADAPTACJA BUDYNKU MAGAZYNOWEGO  
NA DYŻURKĘ ZESPOŁU GARAŻY POLICJI

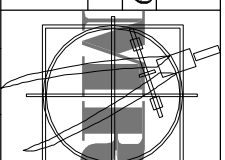

Nazwisko / Nr Izdy:	Nr uprawnień:	Podpis:	Skala:	Nr rys:	Ark:
Projektant: Inż. arch. MAREK ROSTECKI OPL/BO/0670/02 - COIA/OP-0160 [04/OP/OKK/2008]	168/94/OP		1/100	4	
Projektant: Inż. arch. TADEUSZ STRZAŁA OOIA/OP-0067	3088/61/Op				
Opracował:					
			Data:	05 - 2009	

Branża: ARCHITEKTURA - KONSTRUKCJA      Stadium: PROJEKT BUDOWLANY