


Skala pionowa 1:50
 Skala pozioma 1:500

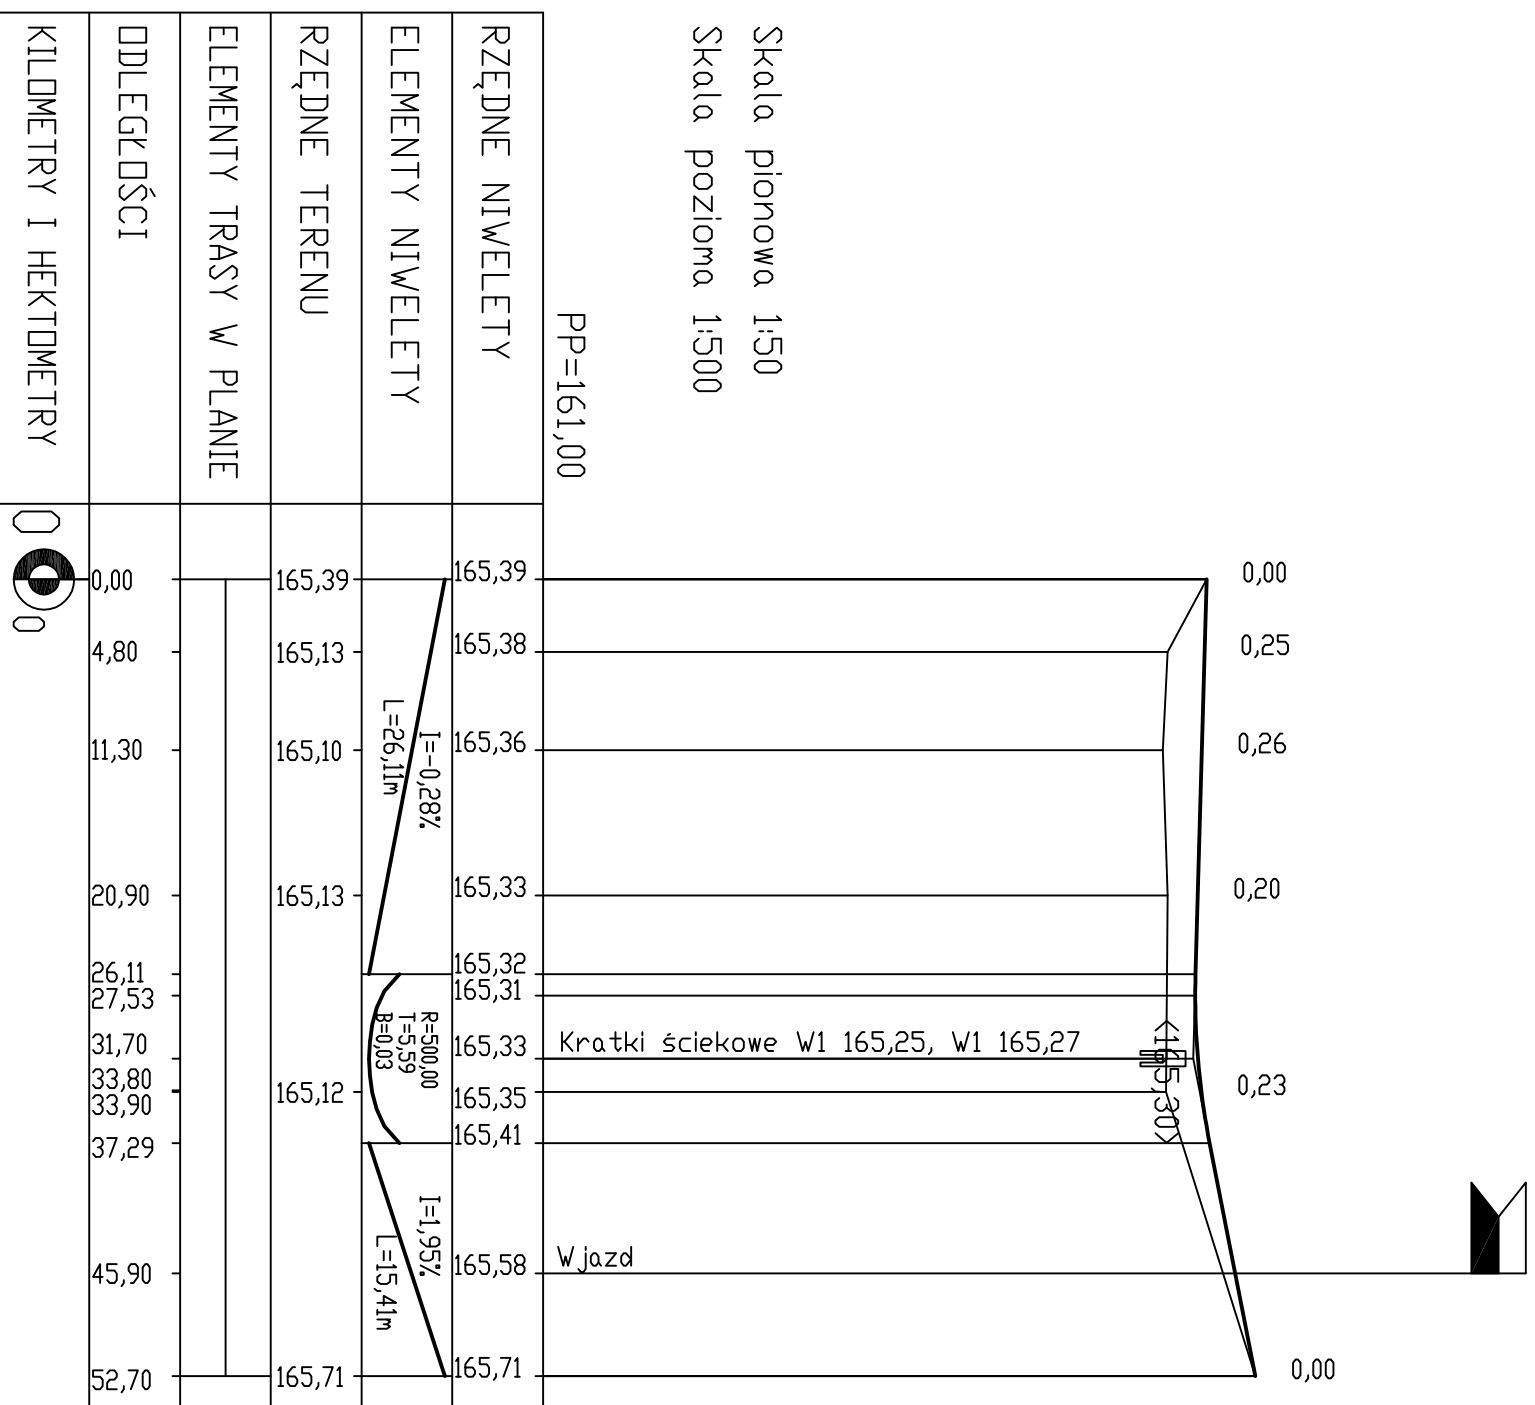

Biuro Obsługi Technicznej SEWI		Biuro Obsługi Technicznej "SEWI" 45-268 Opole, ul. Grota Roweckiego 4D/7 e-mail: botsewi@op.pl, www.botsewi.pl tel. 77/550 60 85, kom: 602 779 951; 696 177 470	
Temat opracowania: REMONT ŁĄCZNIKA ul. PIOTRKOWSKIEJ I SIERADZKIEJ w OPOLU	Profil podłużny.		
Temat rysunku: Profil podłużny.	Inwestor: Miejski Zarząd Dróg w Opolu Al. Przyjaźni 9 45-573 Opole	Podpisz:	Skala: 1:50/500
BRANŻA DROGOWA: OPRACOWAŁ: - Dawid Zielenka PROJEKTANT: - mgr inż. Sebastian Wilisowski. SPRAWDZAJĄCY: - inż. Sebastian Raudzisz.	nr upr. OPL/0286/POOD/06	Data: lipiec 2009 r.	Rysunek nr: 7
nr upr. OPL/0283/PV/ODD/06			