


**Oznaczenia graficzne**

- ① Krawężnik kamienny 12/25
- ② Kostka betonowa typ holland 20\*10\*8 cm kolor czarny
- ③ Płyty betonowe Waletzko 100\*75\*7,5 cm
- ④ Korytko odwodnienia liniowego

**PRZEKRÓJ 1 - 1**  
**skala 1:5**

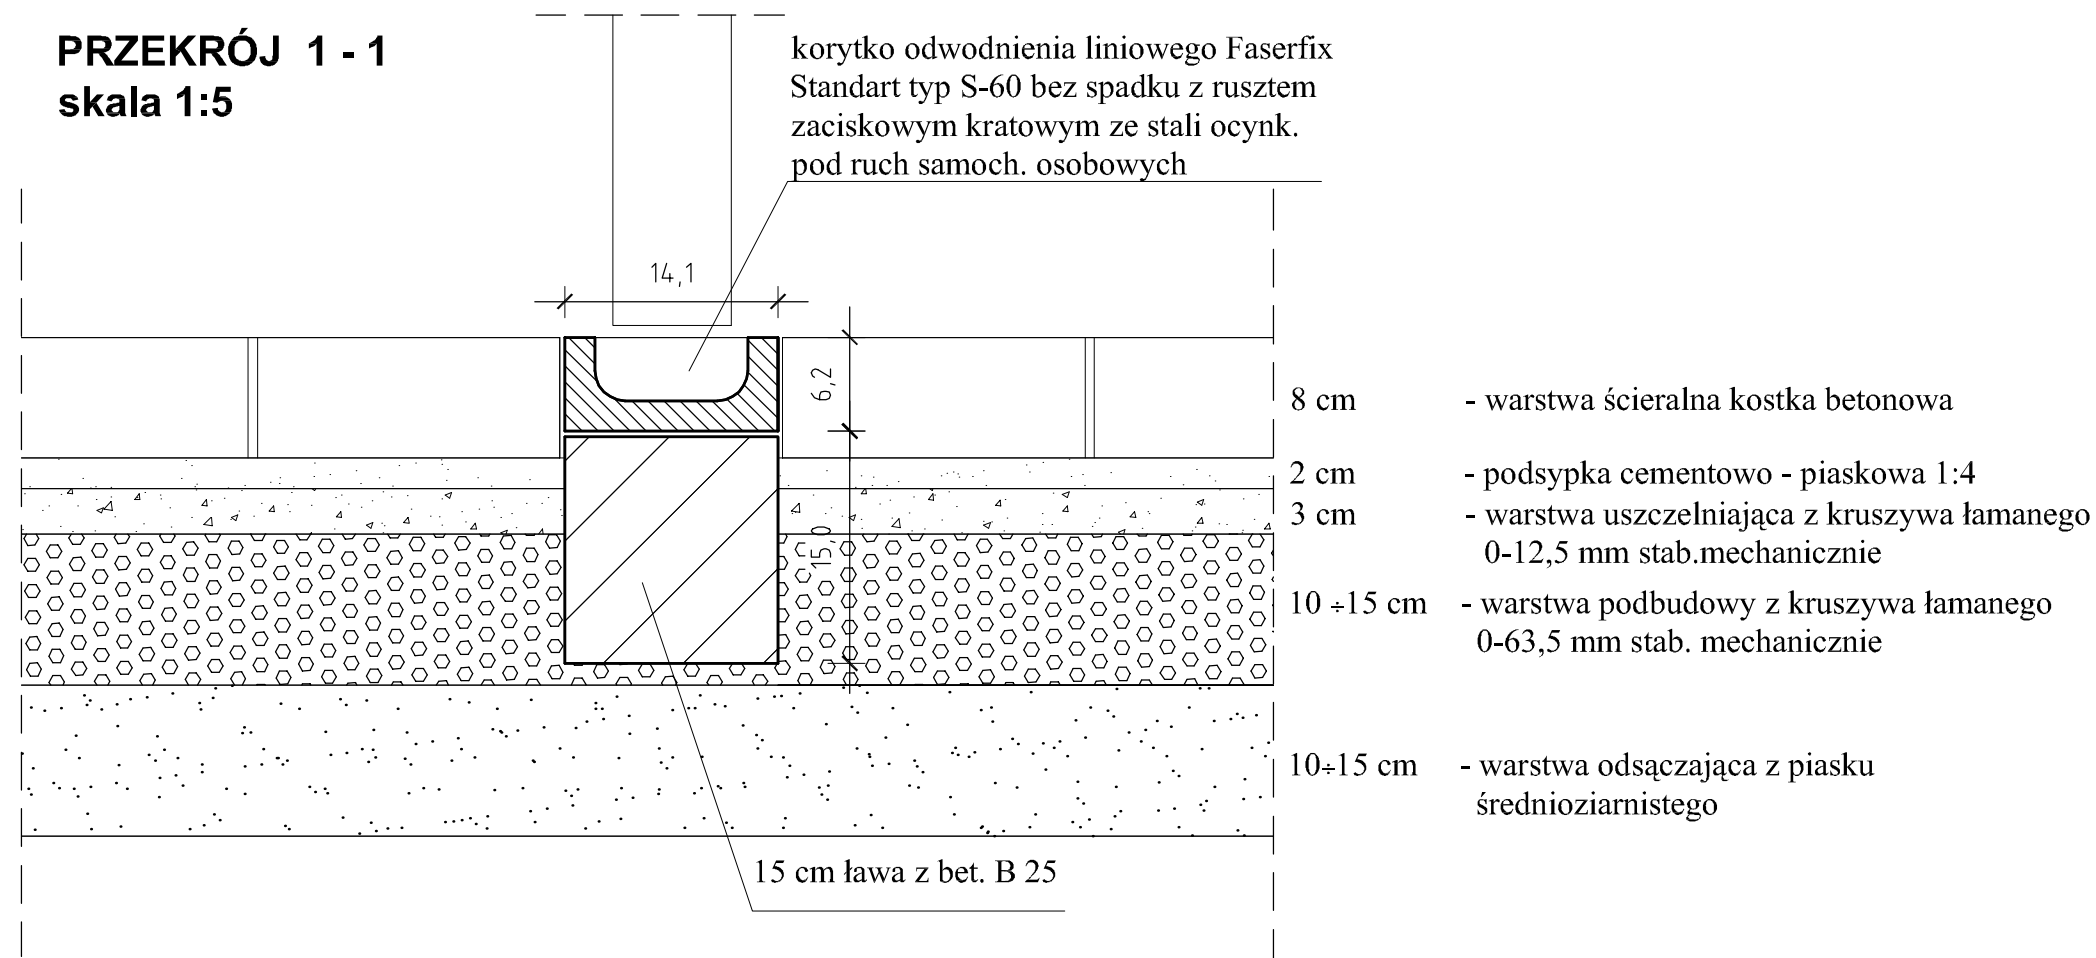

<b>Pracownia Projektowa "PARK"</b> 45-086 Opole, ul. Powstańców Śl. 6/2 tel./fax (077) 454 40 29			
<b>OBIEKT:</b>	Remont chodników przy ul. Karpackiej		
<b>ADRES:</b>	OPOLE		
<b>TEMAT:</b>	<b>Detal - odwodnienie liniowe</b>		
<b>Projektant:</b>	inż. Piotr Kopka	upr. nr. WZDP 10/741/14/66	
<b>Sprawdzający:</b>	inż. Adam Kulejewski	upr. nr. 34/77/OP	
<b>Data:</b> 05.2006	MZD/31/TP2/2006	Skala 1:25	<b>Rys.nr 2.2</b>