




Przekrój 1 - 1

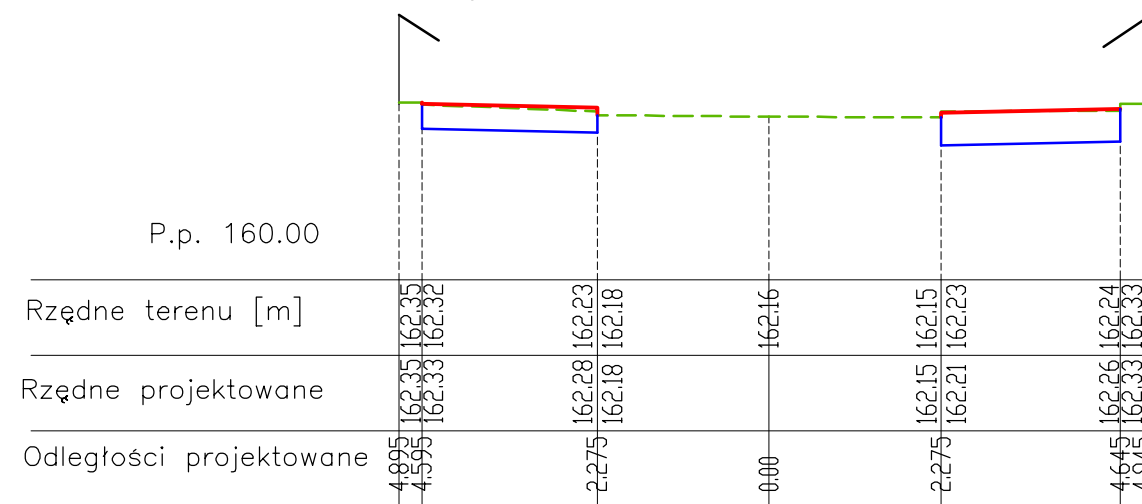


Przekrój 4 - 4

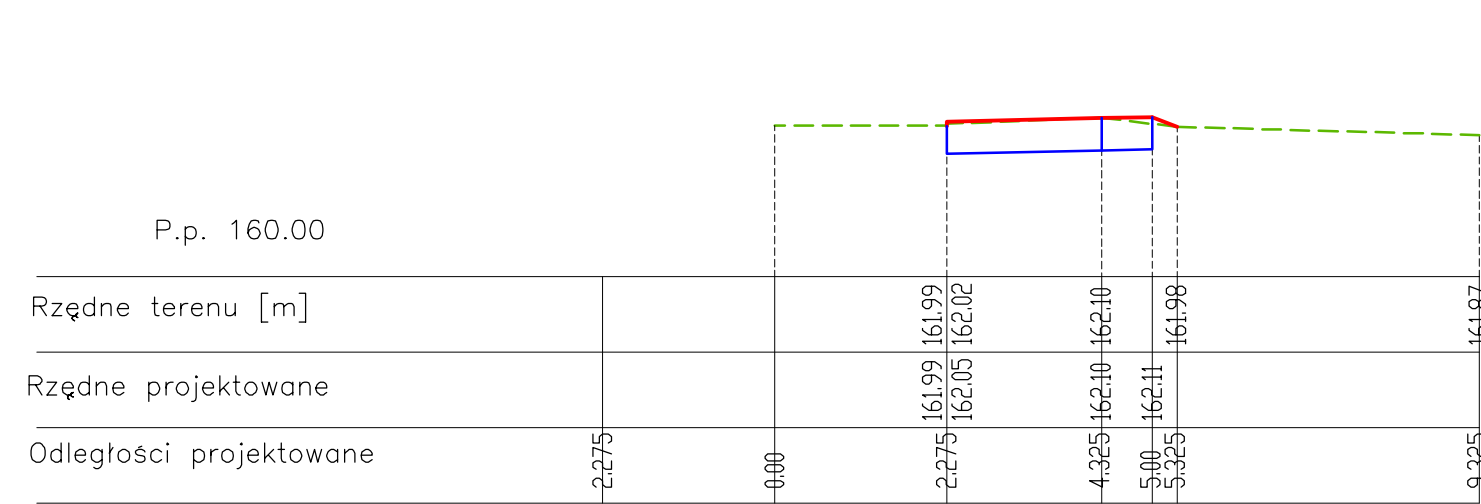


Przekrój 7 - 7

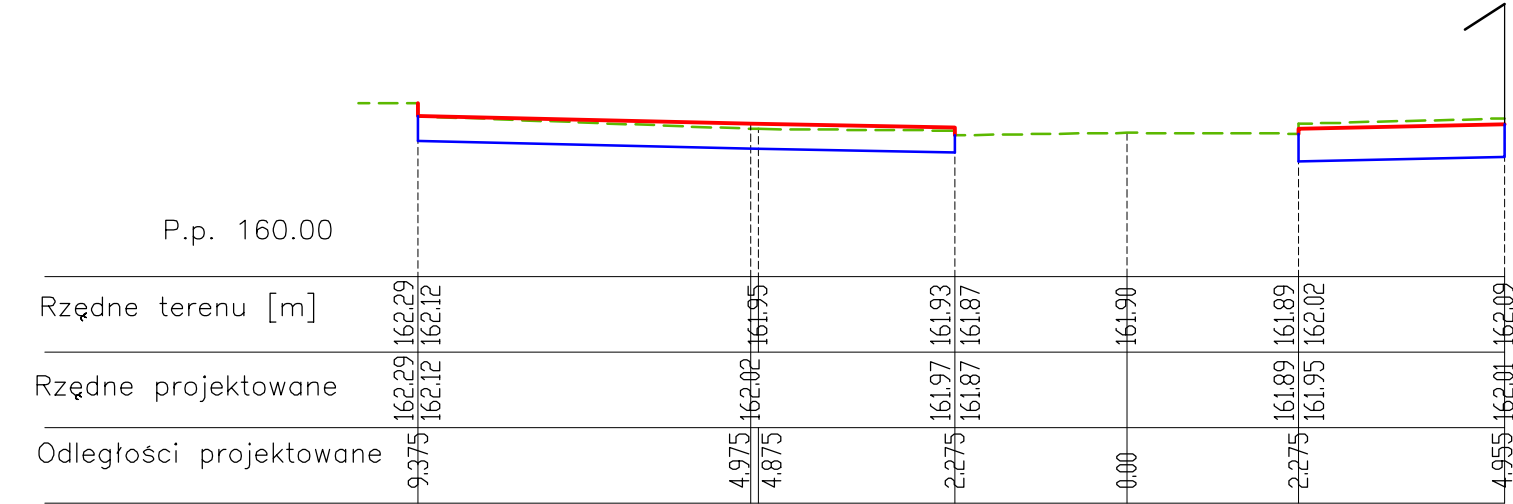


Przekrój 2 - 2

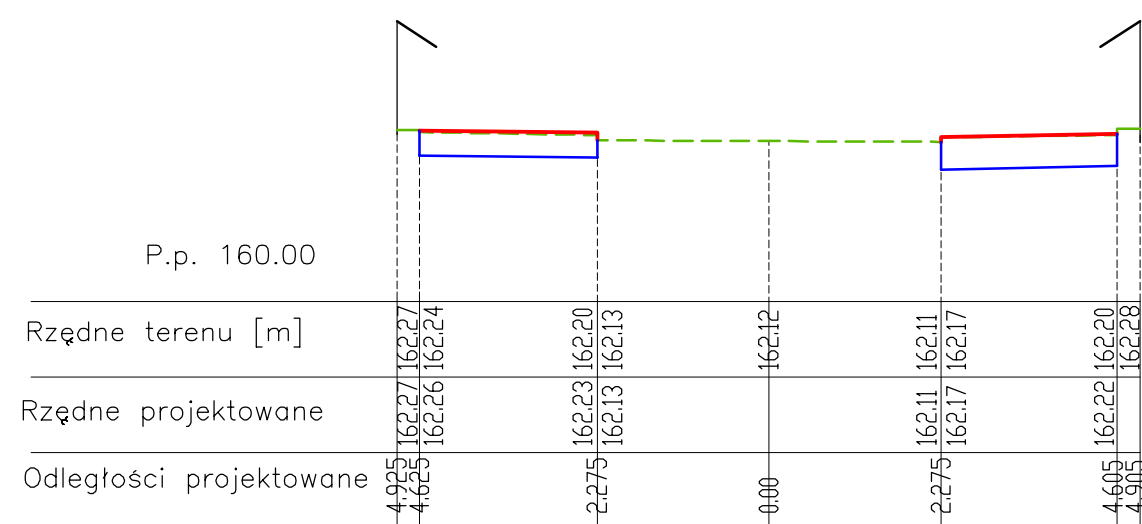


Przekrój 5 - 5

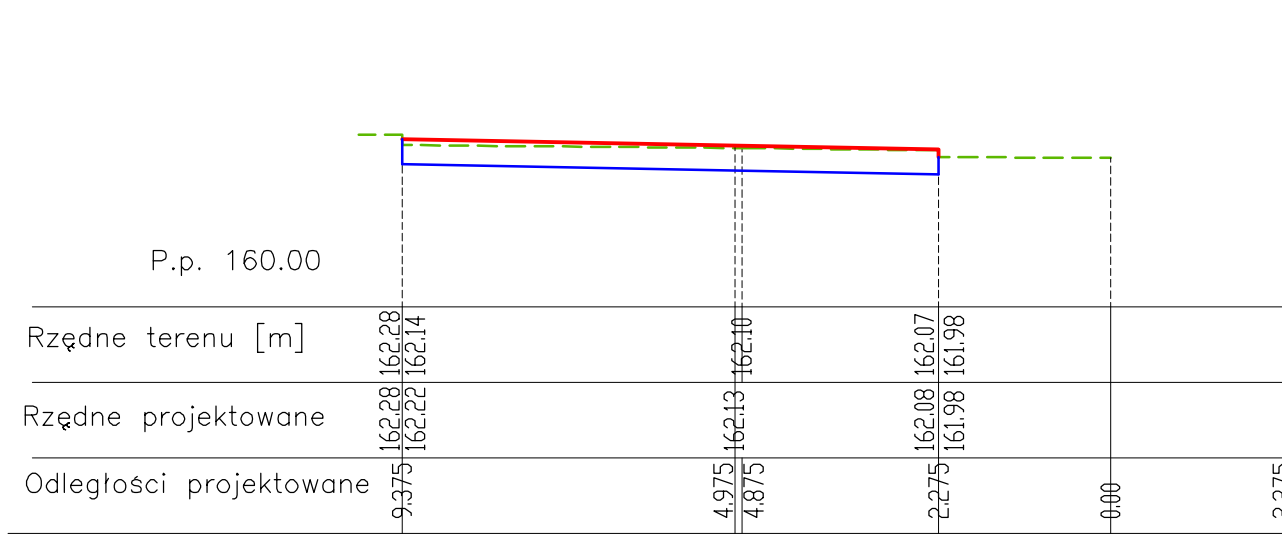


Przekrój 8 - 8

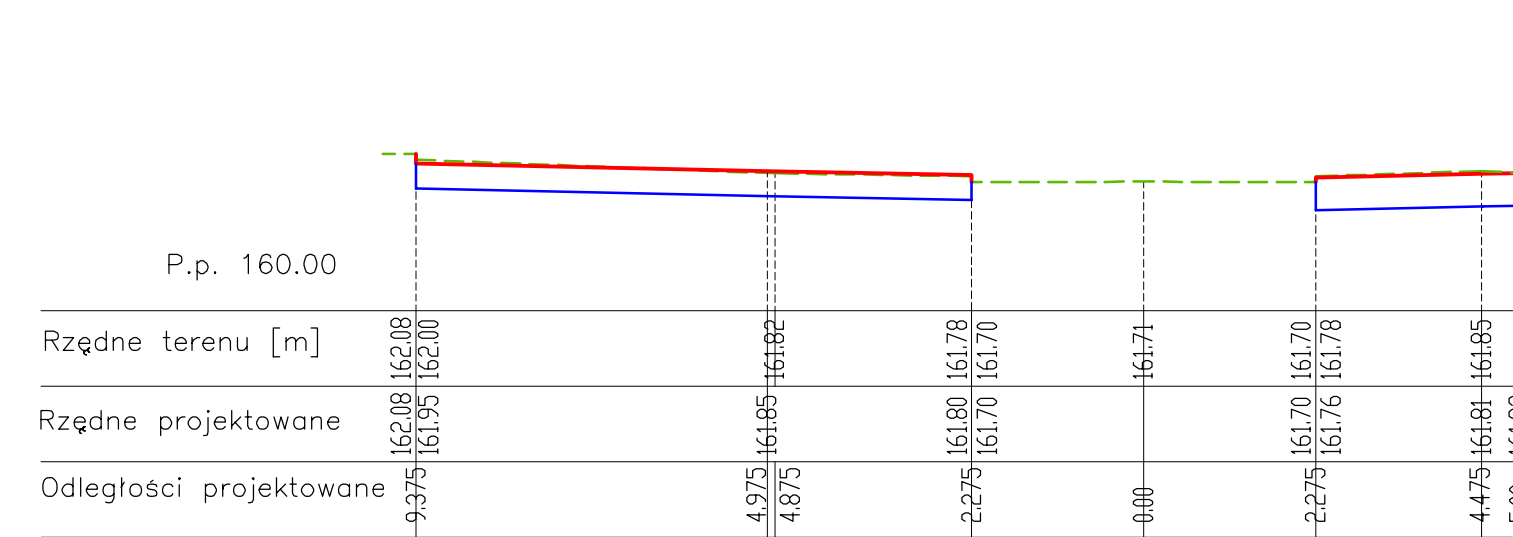

Przekrój 3 - 3

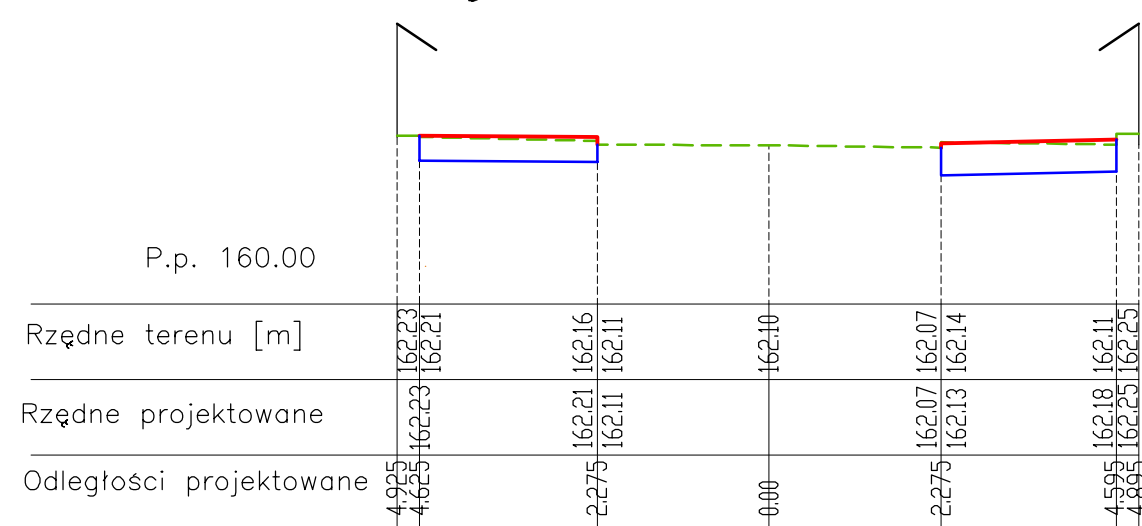

Przekrój 6 - 6

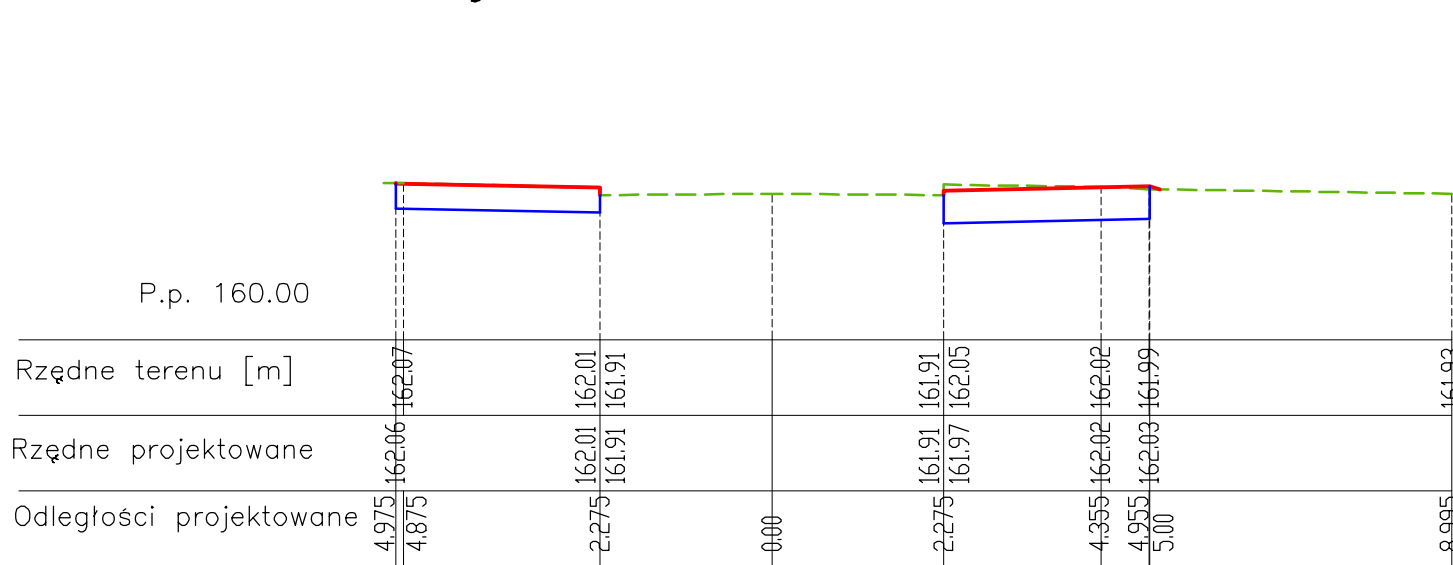

Oznaczenia

- Projektowana niweleta
- - - Poziom terenu istn.
- Koryto

Pracownia Projektowa "PARK" s.c 45-086 Opole, ul. Powstańców Śl. 6/2 tel/fax (077) 454 40 29			
OBIEKT:	Remont nawierzchni chodników		
ADRES:	Ul. Karpacka w Opolu		
TEMAT	Projekt budowlano - wykonawczy Przekroje poprzeczne nr 1-8		
Projektant:	inż. Piotr Kopka	upr. nr. WZDP 1074/1488	
Sprawdził:	inż. Adam Kulejewski	upr. nr. 3477/CP	
Data: 06.2006	zlec.MZD/31/TP2/2006	Skala 1:100/100	Rys. nr 4.1