




Przekrój 1 - 1

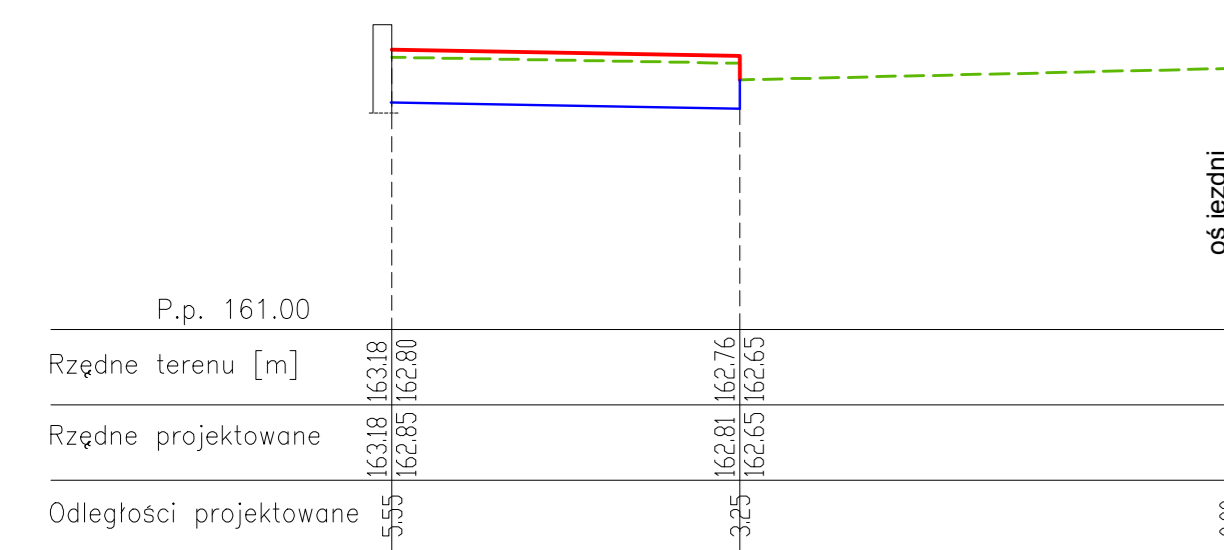


Przekrój 2 - 2

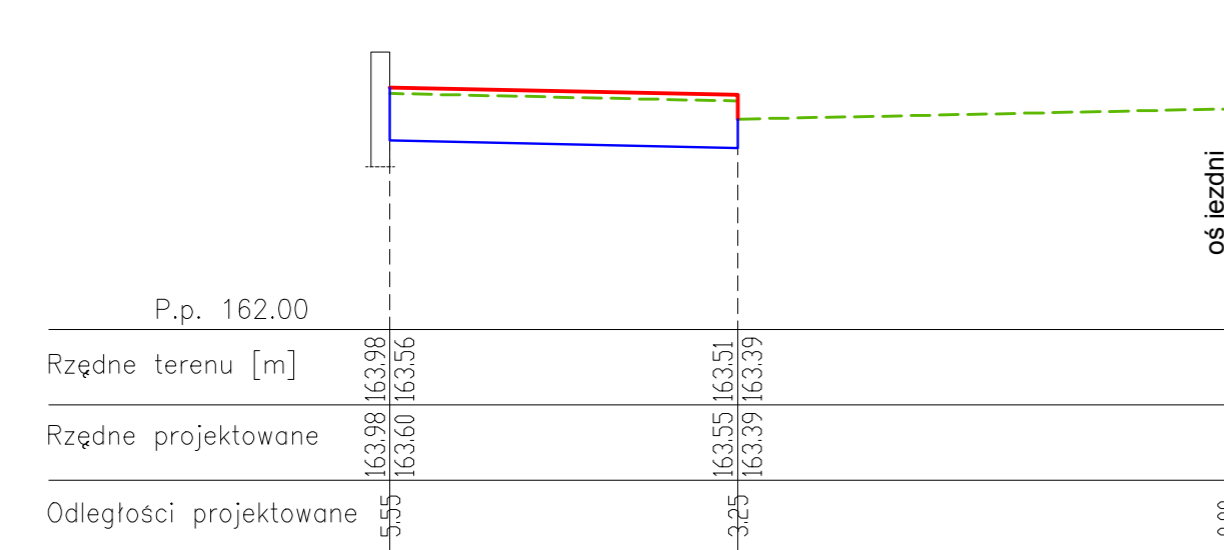


Przekrój 3 - 3

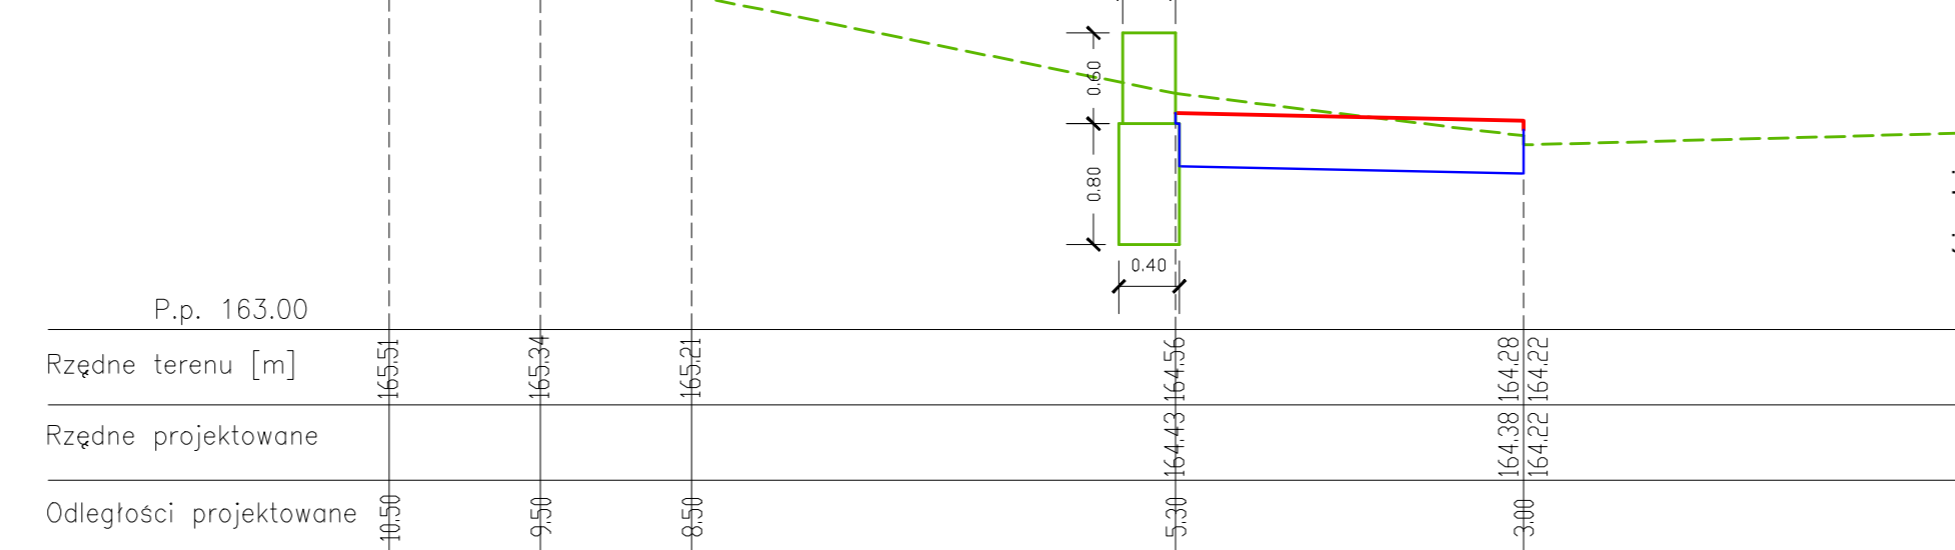


Przekrój 4 - 4

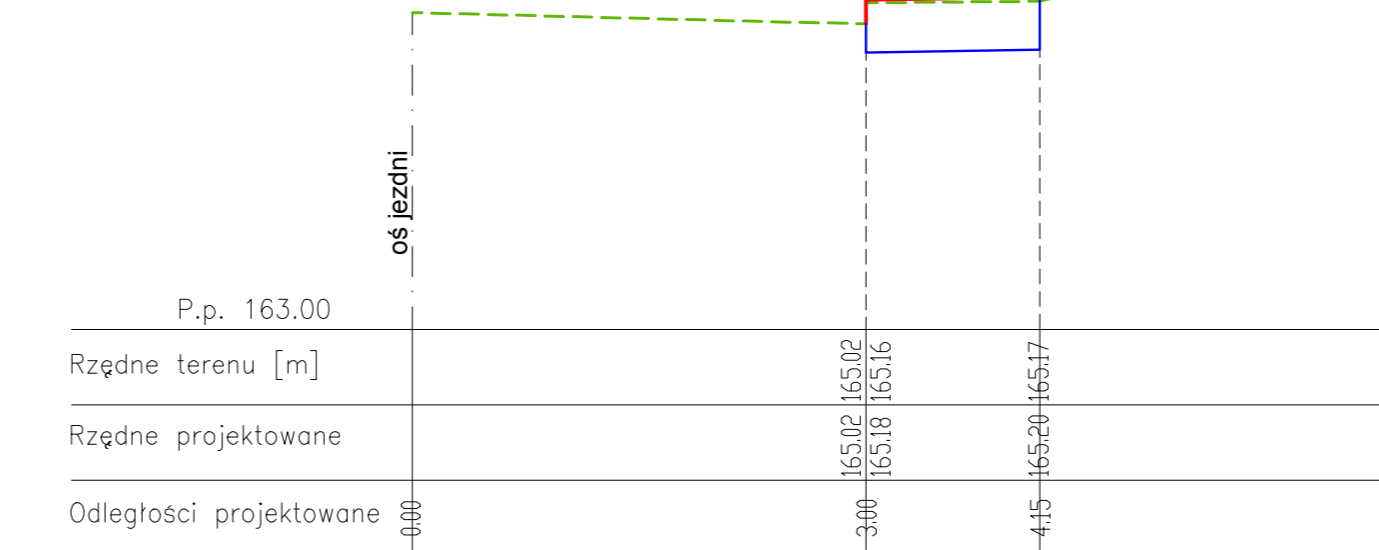


Przekrój 5 - 5

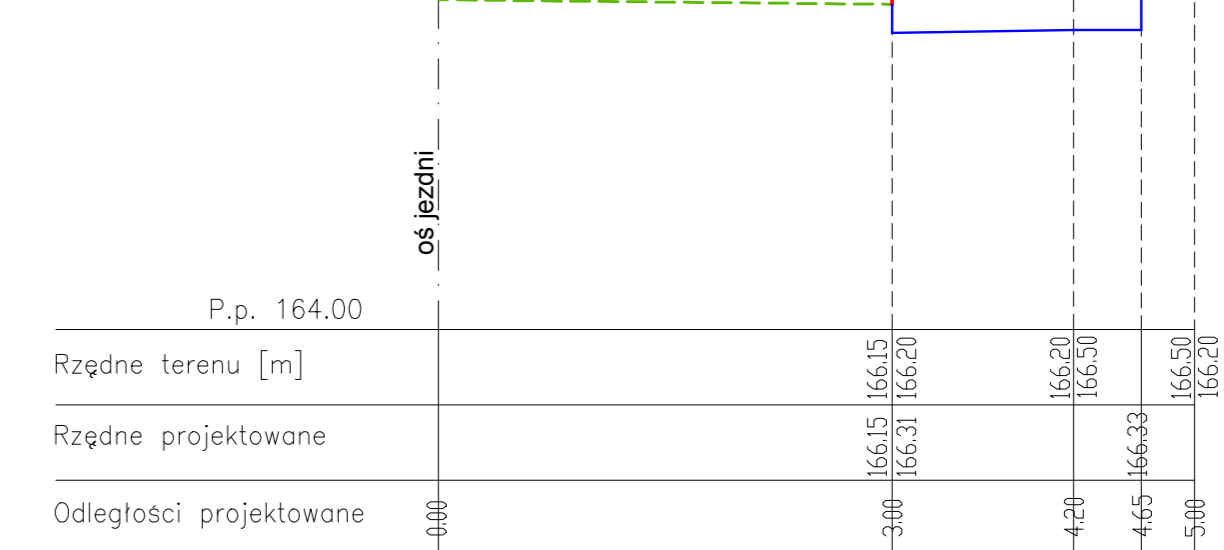


Przekrój 6 - 6

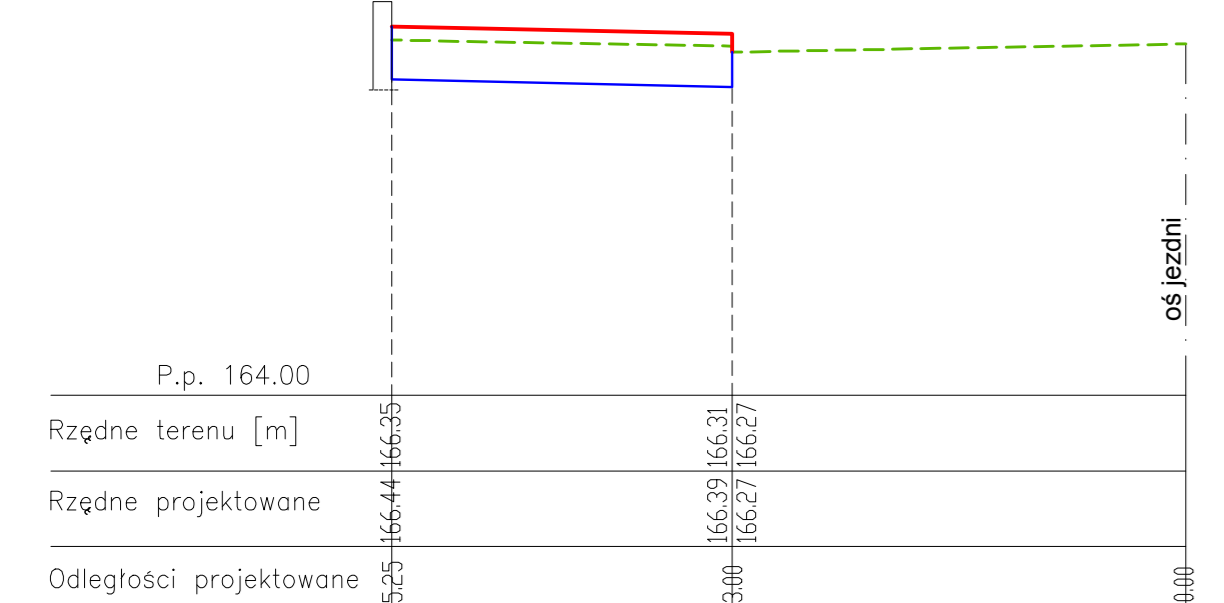


Przekrój 7 - 7

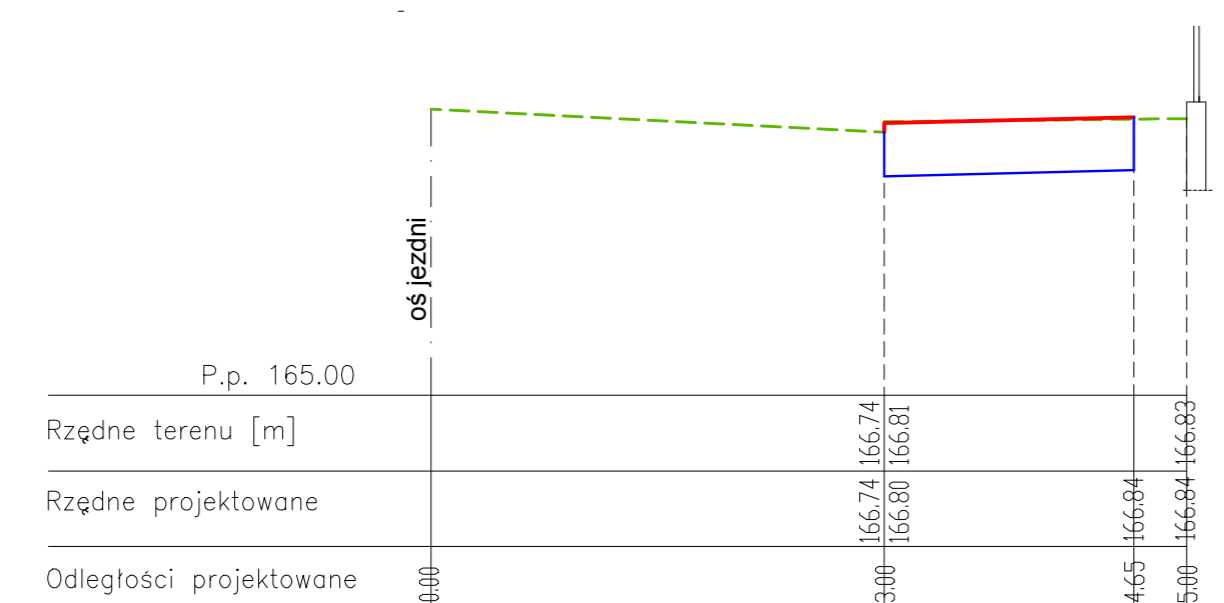


Przekrój 8 - 8

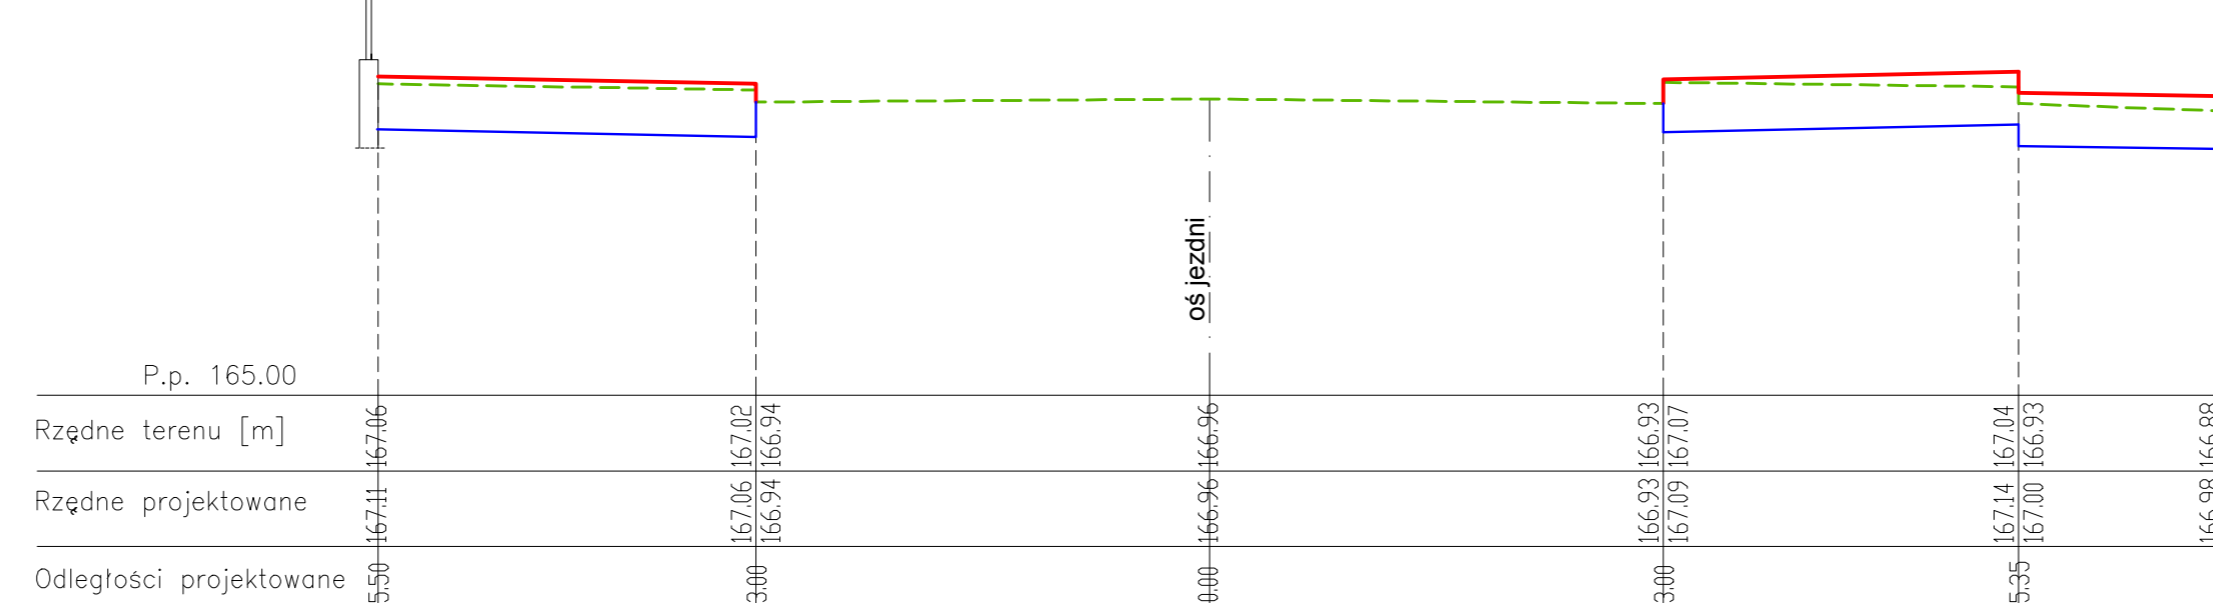


Przekrój 9 - 9

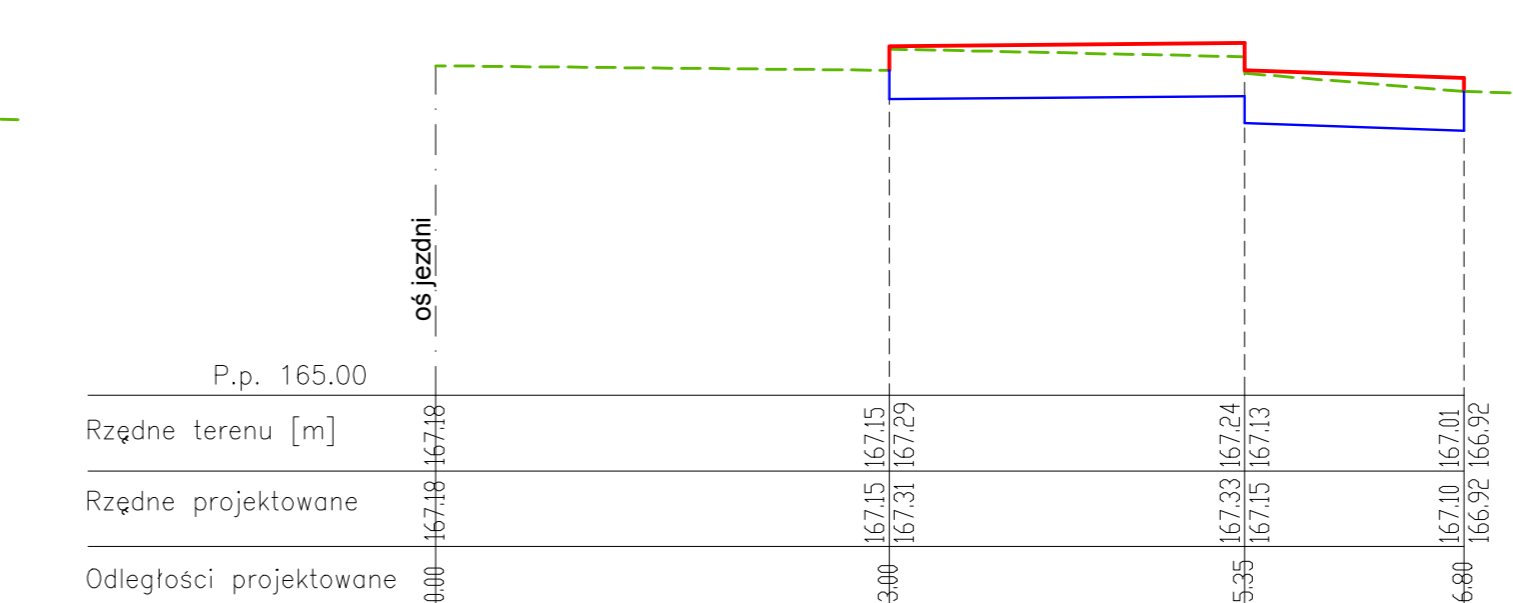


Przekrój 10 - 10

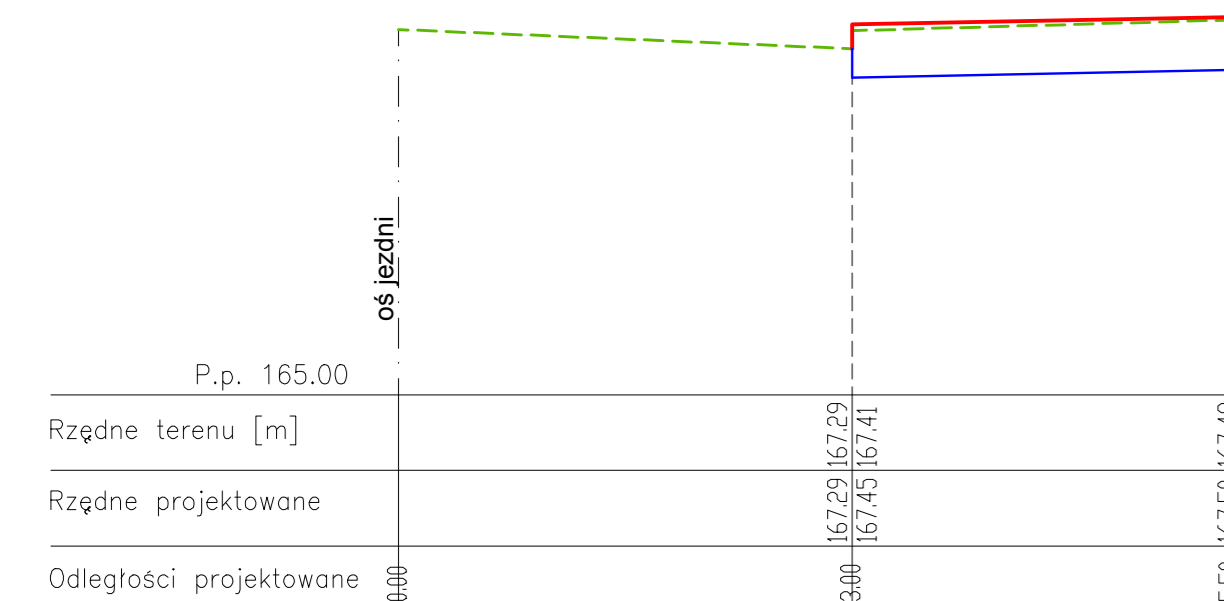


Przekrój 11 - 11

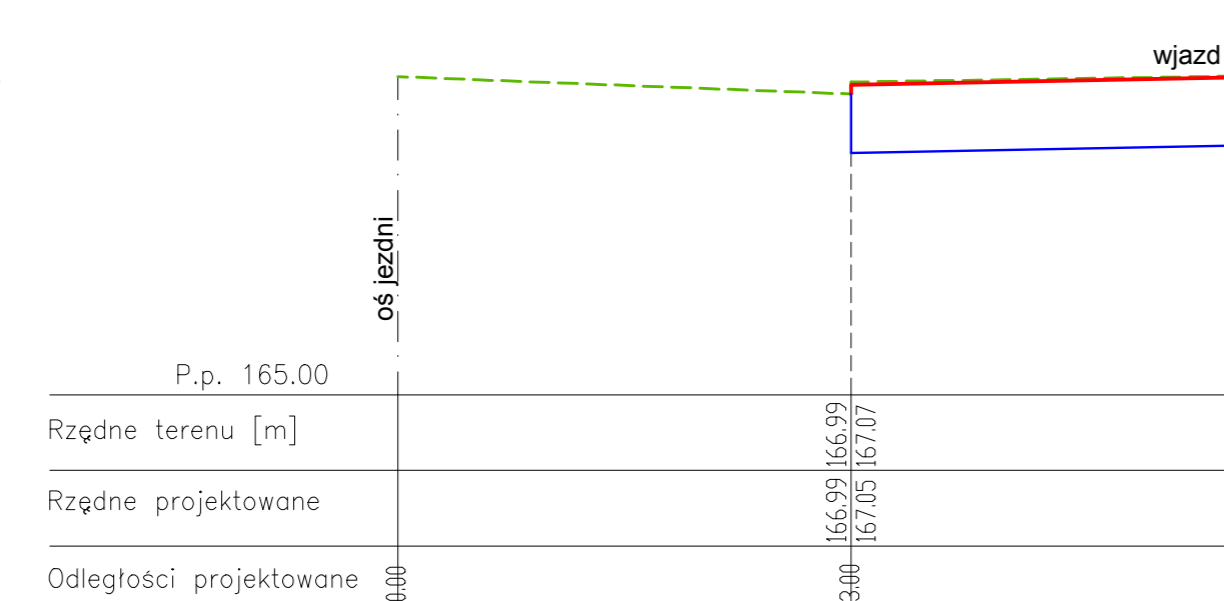

Przekrój 12 - 12

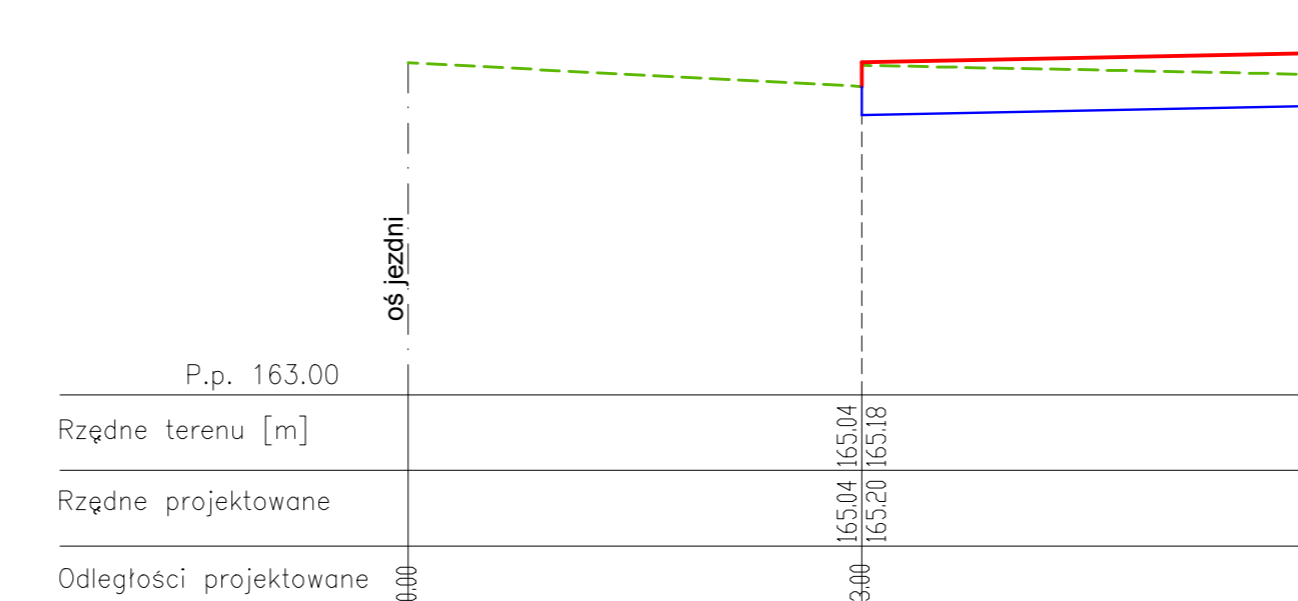

Przekrój 13 - 13

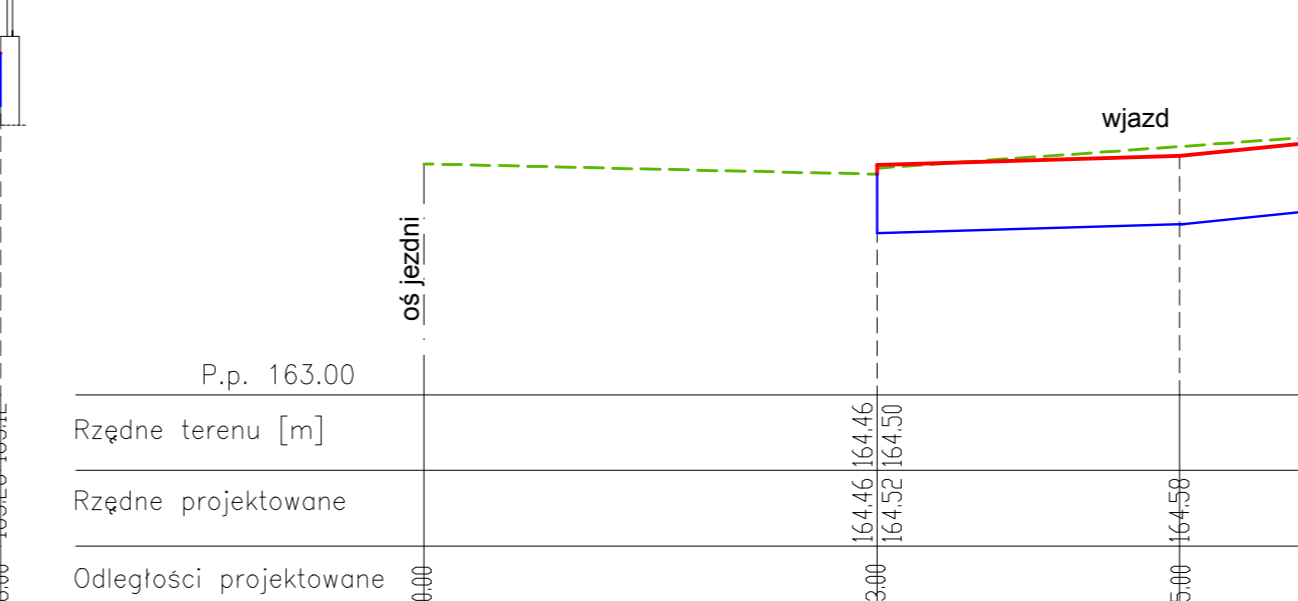

Oznaczenia

- Projektowana niweleta
- - - Poziom terenu istn.
- Koryto

Pracownia Projektowa "PARK" s.c. 45-086 Opole, ul. Powstańców Śl. 6/2 tel./fax (077) 454 40 29	
OBIEKT:	Remont nawierzchni chodników w ciągu ulicy Dambonia
ADRES:	OPOLE
TEMAT:	Projekt budowlano-wykonawczy Przekroje poprzeczne
Projektant:	inż. Piotr Kopka
Sprawdził:	inż. Adam Kulejewski
Data: VII 2011	Zac. MZD-TP2-02-4-03-7/001/NA-41/11/11 Skala 1:50