


PRZEKRÓJ KONSTRUKCYJNY 1-1

1:25

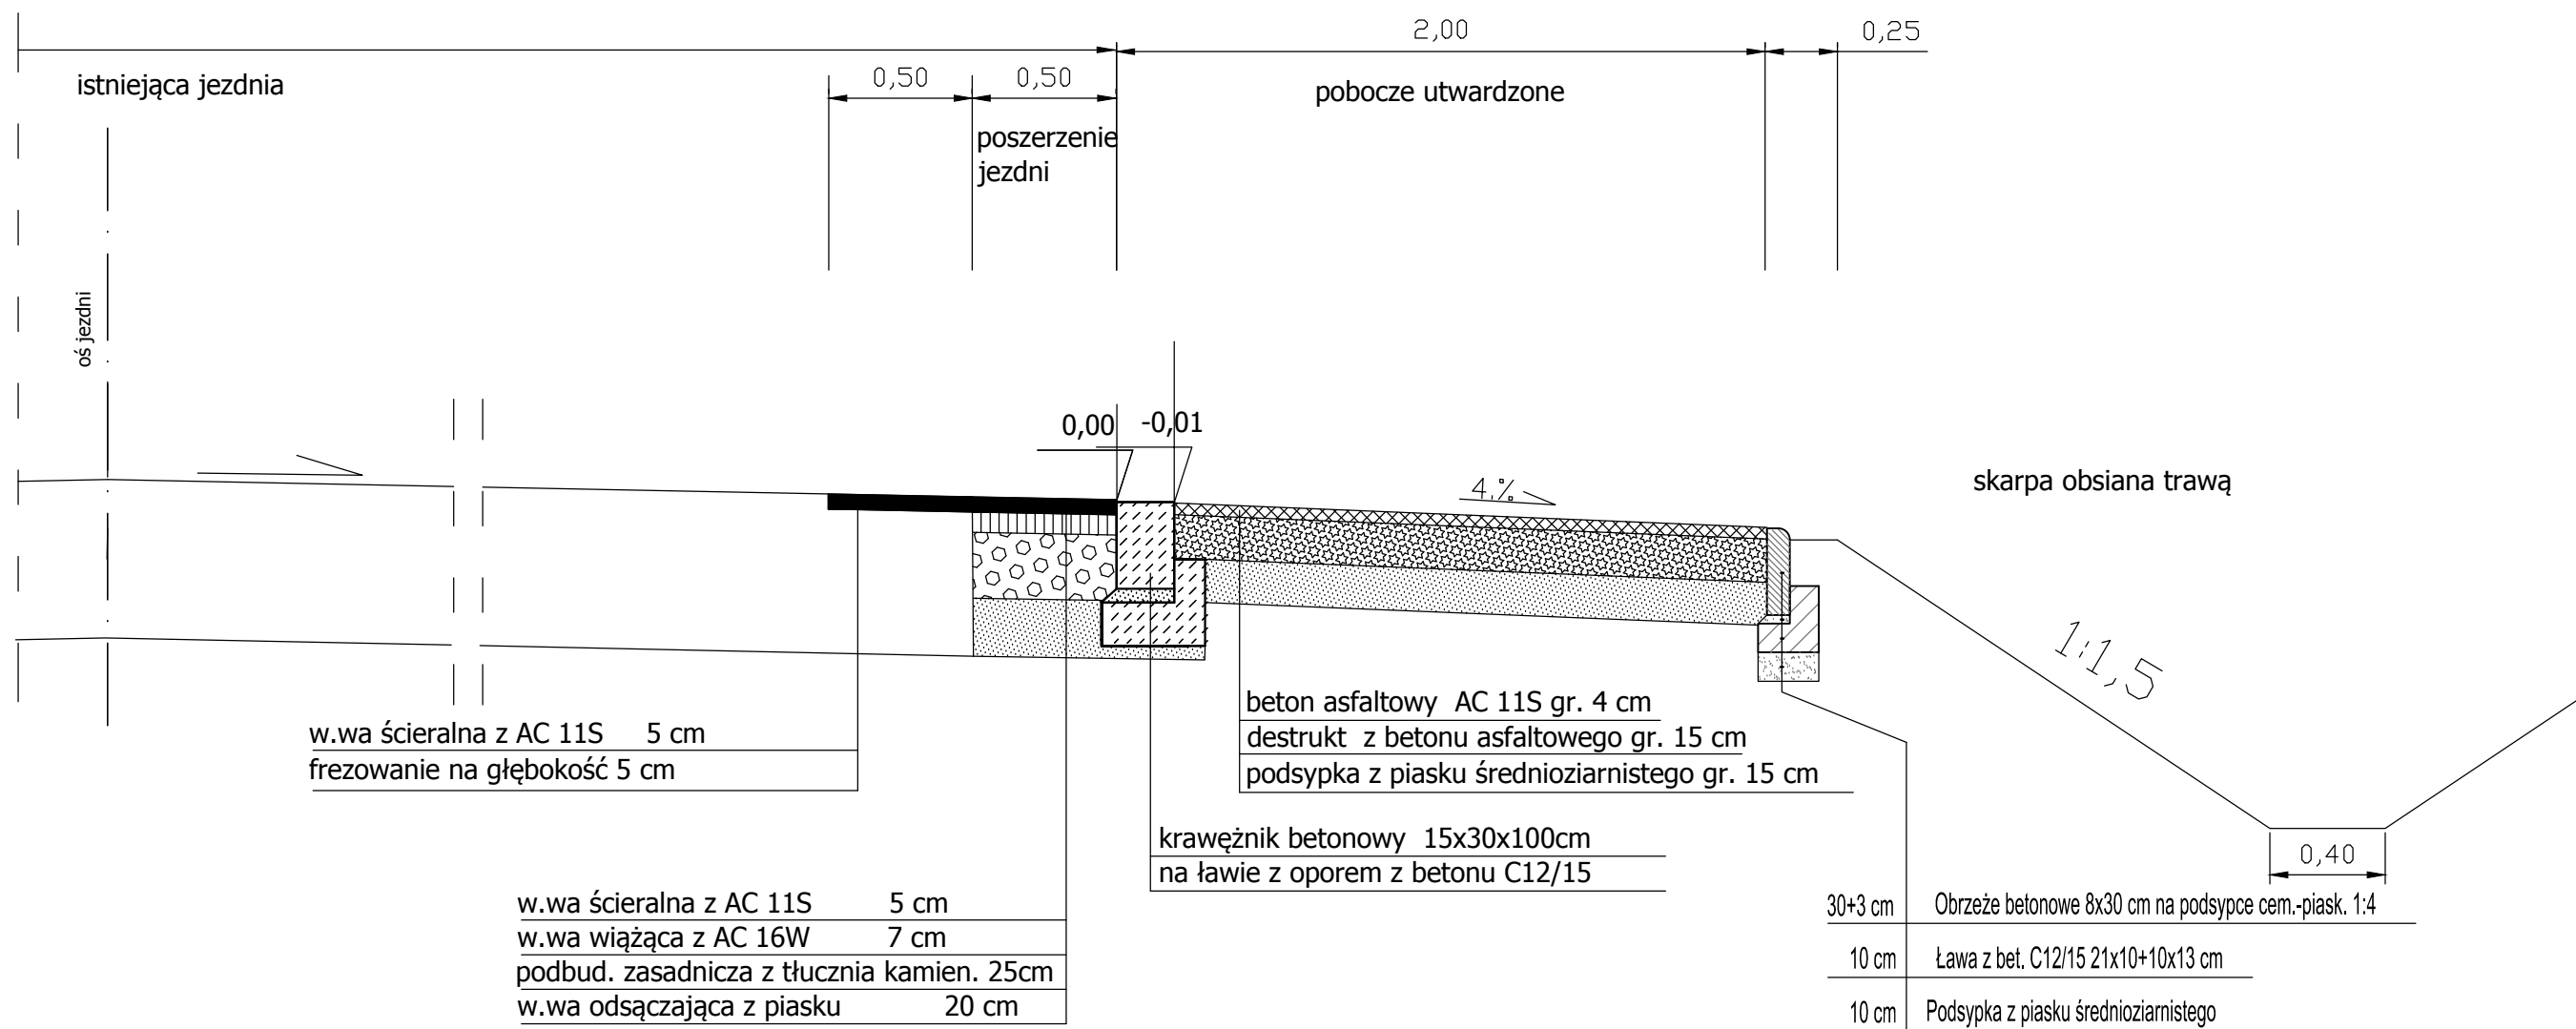

prokom PRACOWNIA PROJEKTOWA "PROKOM"			
45-057 OPOLE, ul. Ozimska 8 tel./fax 077 45455 21			
Zamawiający:	Miejski Zarząd Dróg w Opolu		
Obiekt:	Utwardzenie pobocza ul. Groszowickiej w Opolu na odcinku od ul. Młodej Polski do ul. Podlesie		
Rysunek:	PRZEKRÓJ KONSTRUKCYJNY 1-1		
Projektował:	mgr inż. Kazimierz Kurowski	drogi	229/94/Op
Sprawił:	mgr inż. Antoni Płamitzer	drogi	18/76/Op
Kierownik pracowni:	mgr inż. Kazimierz Kurowski		
Skala:	1:25	Data:	05.2012
		Rys. nr.:	3.1