






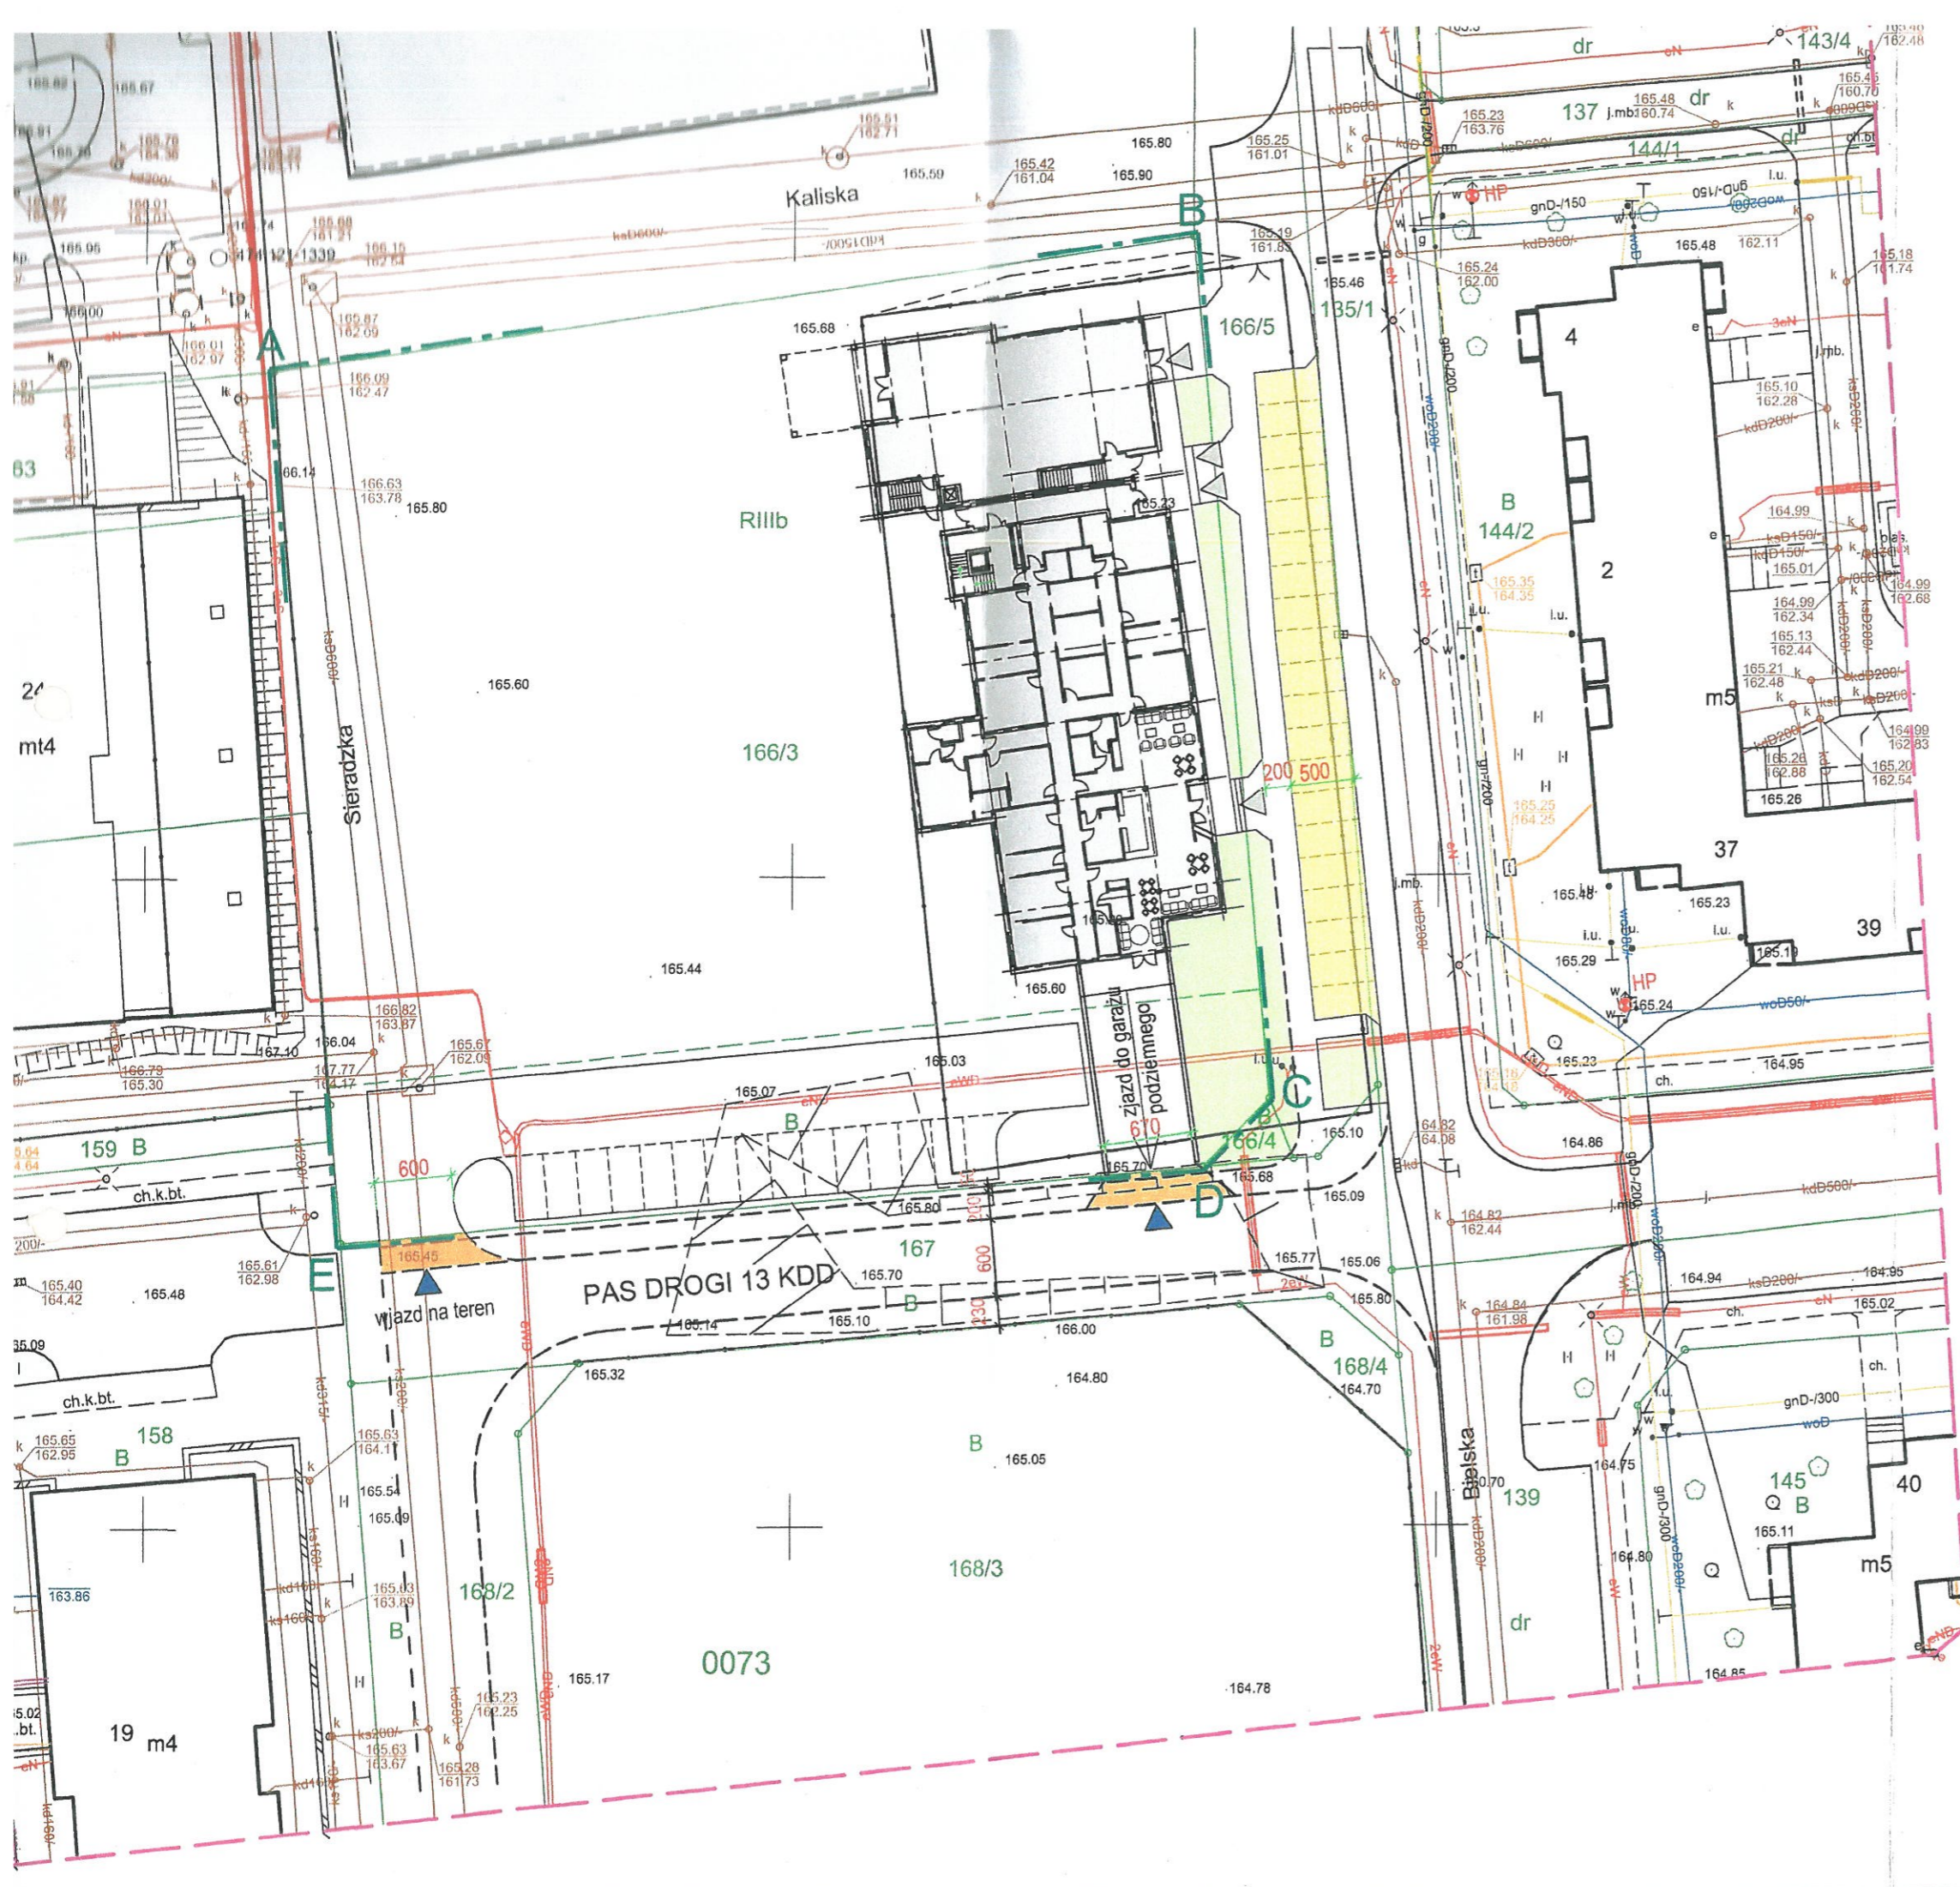


zgłoszenie pracy: GIK.6640.1.366.2017
 aktualizacja na dzień: 10.03.2017
 Brak wpisu w KW dotyczącego służebności grun

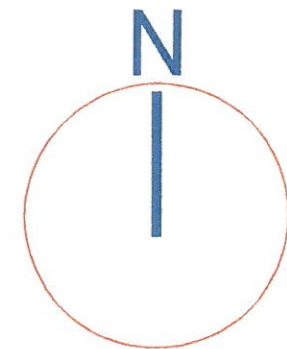

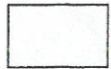

LEGENDA:

-  - projektowany budynek usługowy
-  - granica terenu
-  - usytuowanie wejść do budynku
-  - usytuowanie wjazdów na teren
-  - usytuowanie wjazdów na teren
-  - proponowany parking w ciągu ul. Kalis



Miejski Zarząd Dróg w Opolu
 Załącznik nr
 decyzji
 do postanowienia nr
 z dnia
 12.5705.36.1.2017
 12.07.2017

 Pracownia Projektowa arch. Henryk Witowski 45-439 Opole, ul. Kalinowa 12 tel. 601 434 572	
OBIEKT: Budynek usługowy	
Opole, ul. Kaliska, dz. nr 166/3 k.m. 1, Obręb: 0073 Kolonia Gc	
TEMAT:	Projekt budowlany budynku usługowego
RYSUNEK:	Zagospodarowanie terenu
PROJEKTANT:	arch. Henryk Witowski
SPRAWDZIŁ:	arch. Anna Witowska
upr. nr 66/90/Op	
upr. nr 131/90/Op	