


# I PIĘTRO

1:100

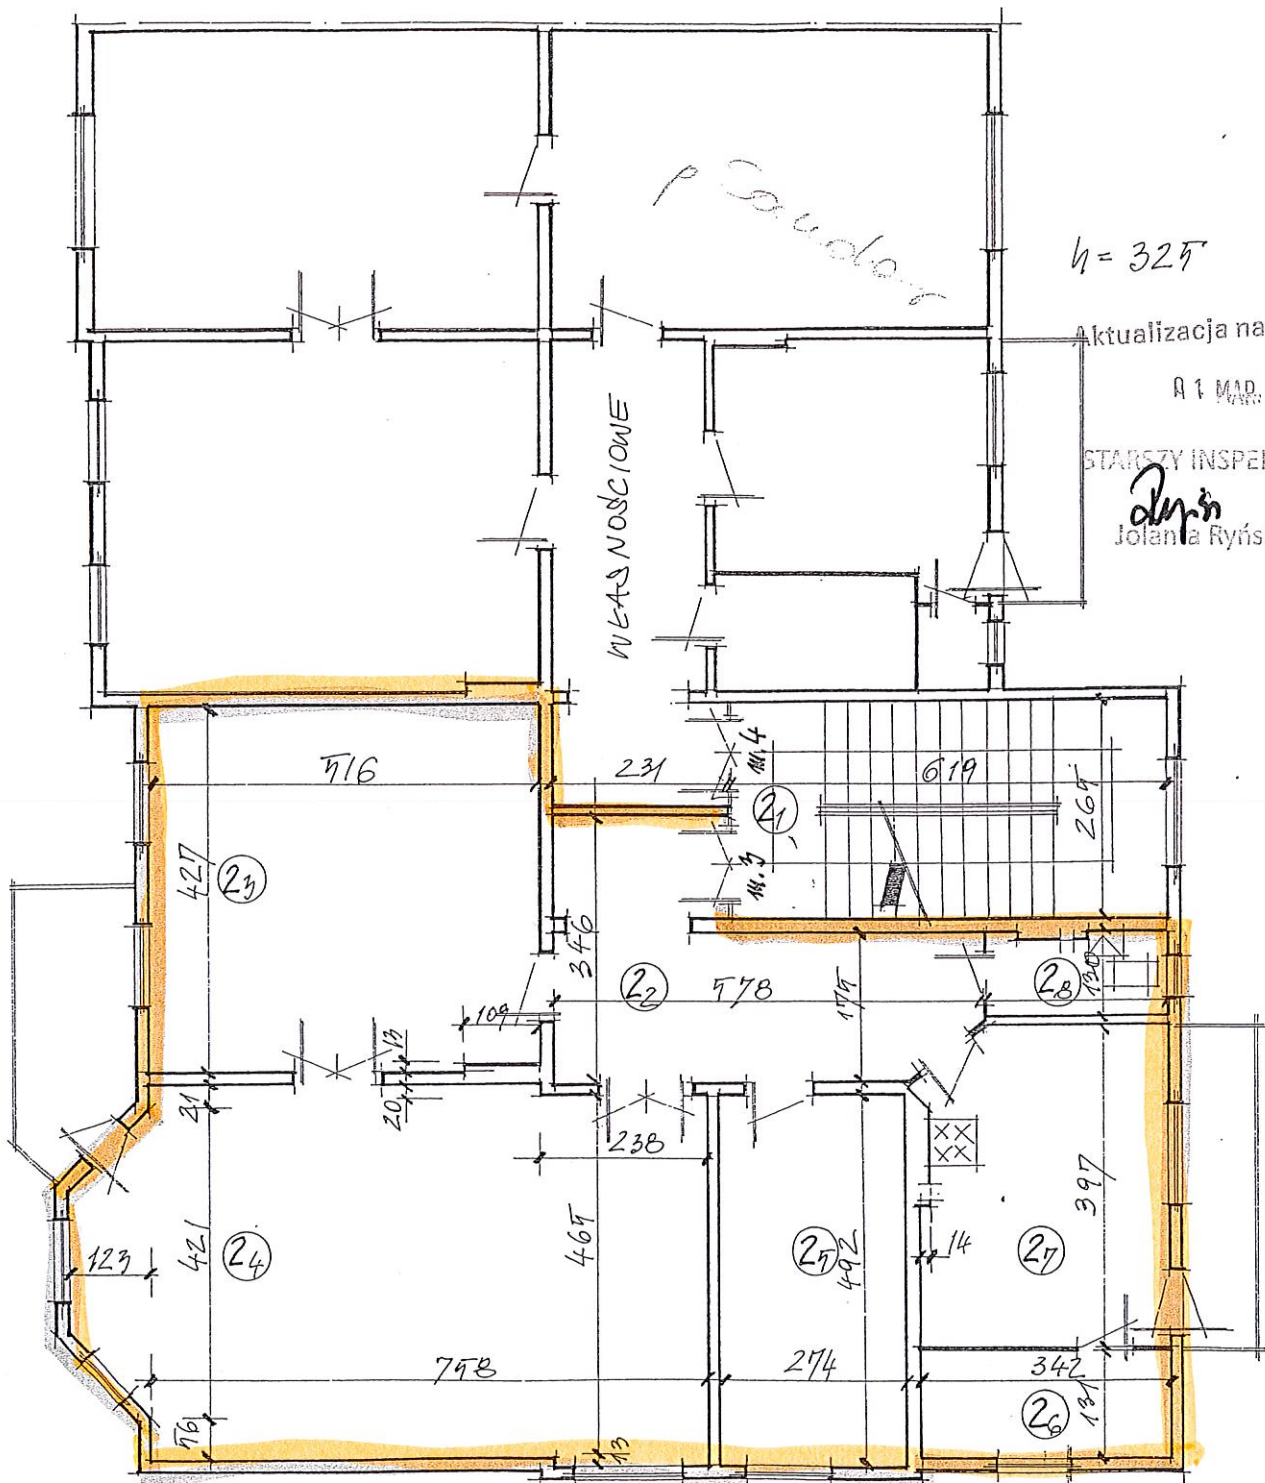

h = 325

Aktualizacja na dzień:

1 MAR. 2017

STARSZY INSPEKTOR

*Jolanta Ryńska*  
Jolanta Ryńska

- 2. przedszkój 13,06 m<sup>2</sup>
  - 3. pokój 17,62 m<sup>2</sup>
  - 4. pokój 41,11 m<sup>2</sup>
  - 5. pokój 13,48 m<sup>2</sup>
  - 6. sypialnia 4,48 m<sup>2</sup>
  - 7. kuchnia 12,94 m<sup>2</sup>
  - 8. toaletka 3,36 m<sup>2</sup>
- 106,05 m<sup>2</sup>

Urząd Miasta Opola  
Wydział Gospodarki Nieruchomościami

za zgodność z oryginałem

29.08.2017  
data

podpis  
*Gabriela Dratwa*

Urząd Miasta Opola

Wydział Urbanistyki, Architektury i Budownictwa

Załącznik do zaświadczenia

nr. 50 z dnia 3.03.2017r.

TEMAT	UPROSZCZONA INWENTARYZACJA BUDOWLANA		
LOKALIZACJA	Opole, ul. GRUNWALDZKA 17		
INWESTOR	mgr inż. Mieczysław Nawojak Sp. z o.o. Opole ul. Częstochowska 37		
OPRACOWAŁ	mgr inż. Mieczysław Nawojak	Data	Skala
	Upr. do sporządzenia projektów kierowania i nadzorowania robotami budowlanymi	04.2000	1:100
	Nr owid. upr. 231/86/Op, 176/89/Op.		Rys. nr
			3.