



m. Bolkowska

ścieżka

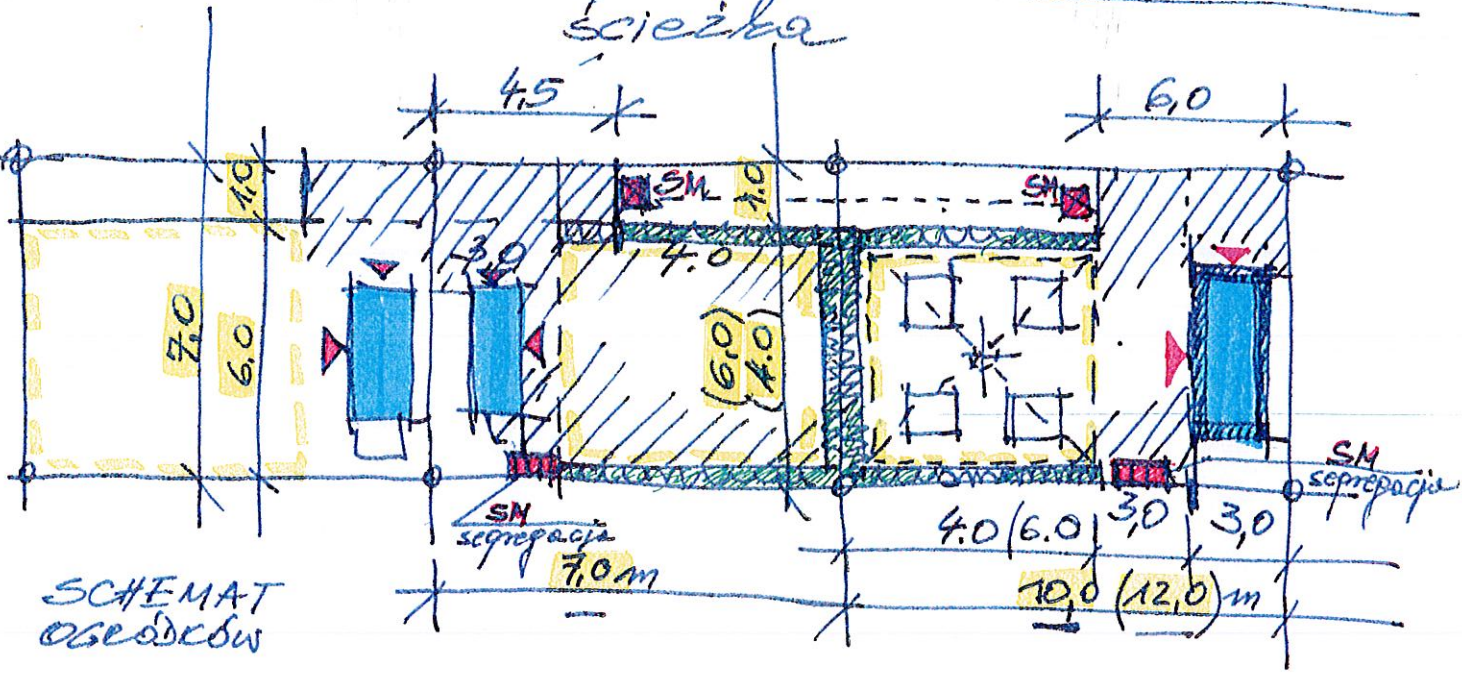

SCHEMAT OGRODKÓW

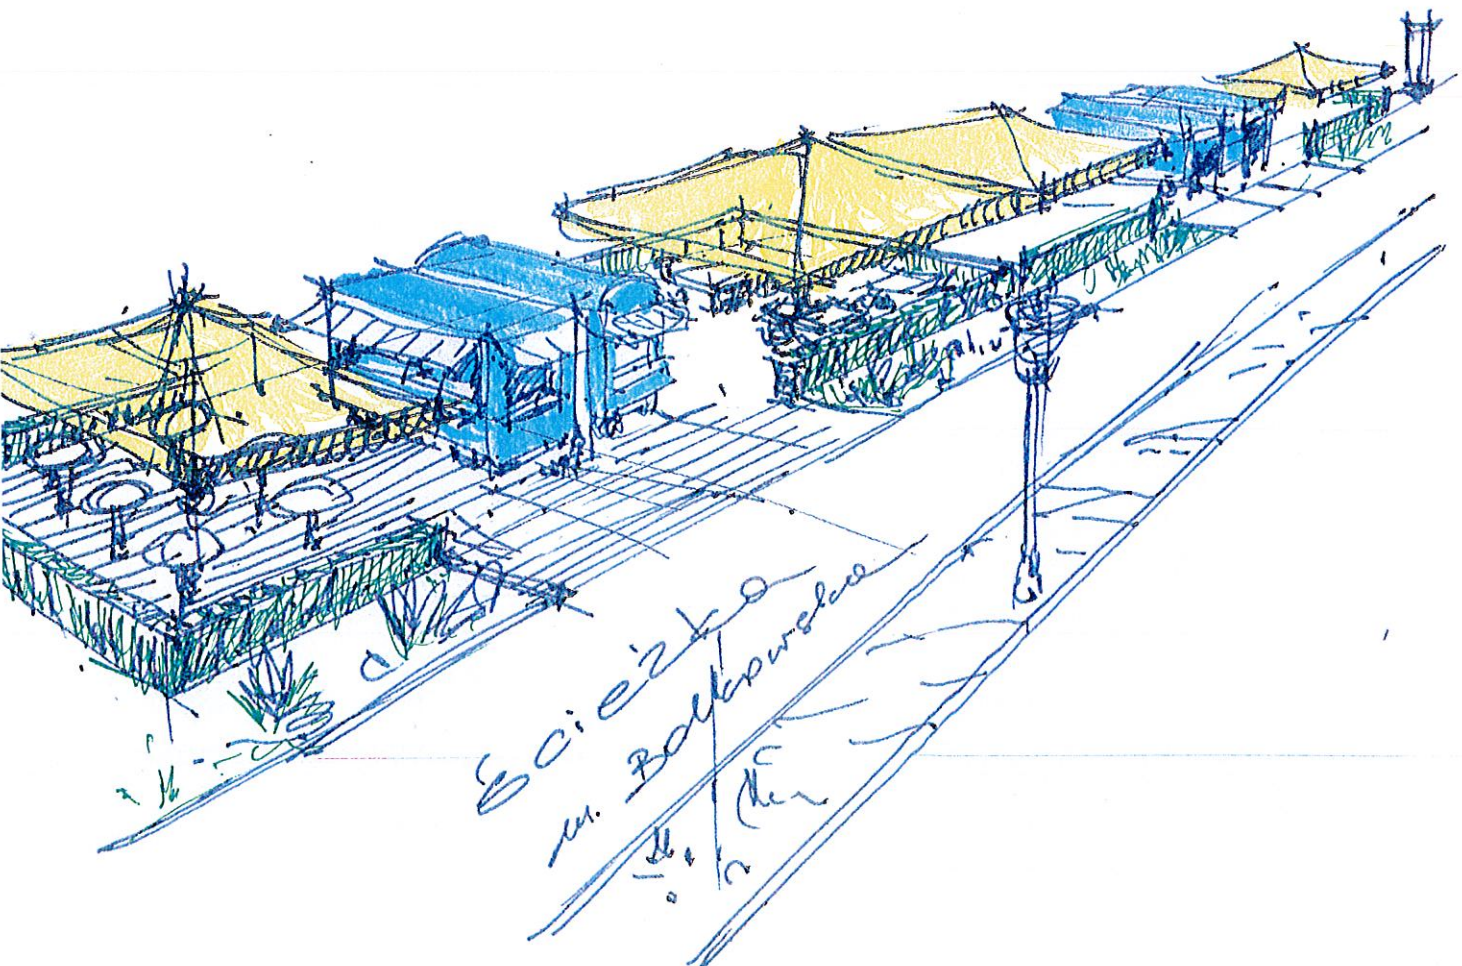

ścieżka
m. Bolkowska

WARIANTOWA KONCEPCJA
PRZYCZEP GASTRONOMICZNYCH
Z OGRODKAMI GASTRONOMICZ.

OPOLE, M. BOLKOWSKA

GLÓWNY SPECJALISTA
Architekt Miejski
Zbigniew Börnersbach

05.2021R.

