


POWIĄZANIA KOMUNIKACYJNE - ZAŁĄCZNIK NR 3

0 50m

LEGENDA:

- ABCD - TEREN OBJĘTY OPRACOWANIEM
- 1. TEREN O PLANOWANYM PRZEZNACZENIU POD FUNKCJĘ USŁUGOWĄ
- 2. CENTRUM HANDLOWE „KAROLINKA”
- 3. CENTRUM WYSTAWIENICZO - KONGRESOWE - W BUDOWIE
- 4. DROGI I STNIEJĄCE
- 5. DROGA DOJAZDOWA DO CENTRUM HANDLOWEGO „KAROLINKA” I „CWK”
- 6. FRAGMENT DROGI PROJEKTOWANEJ

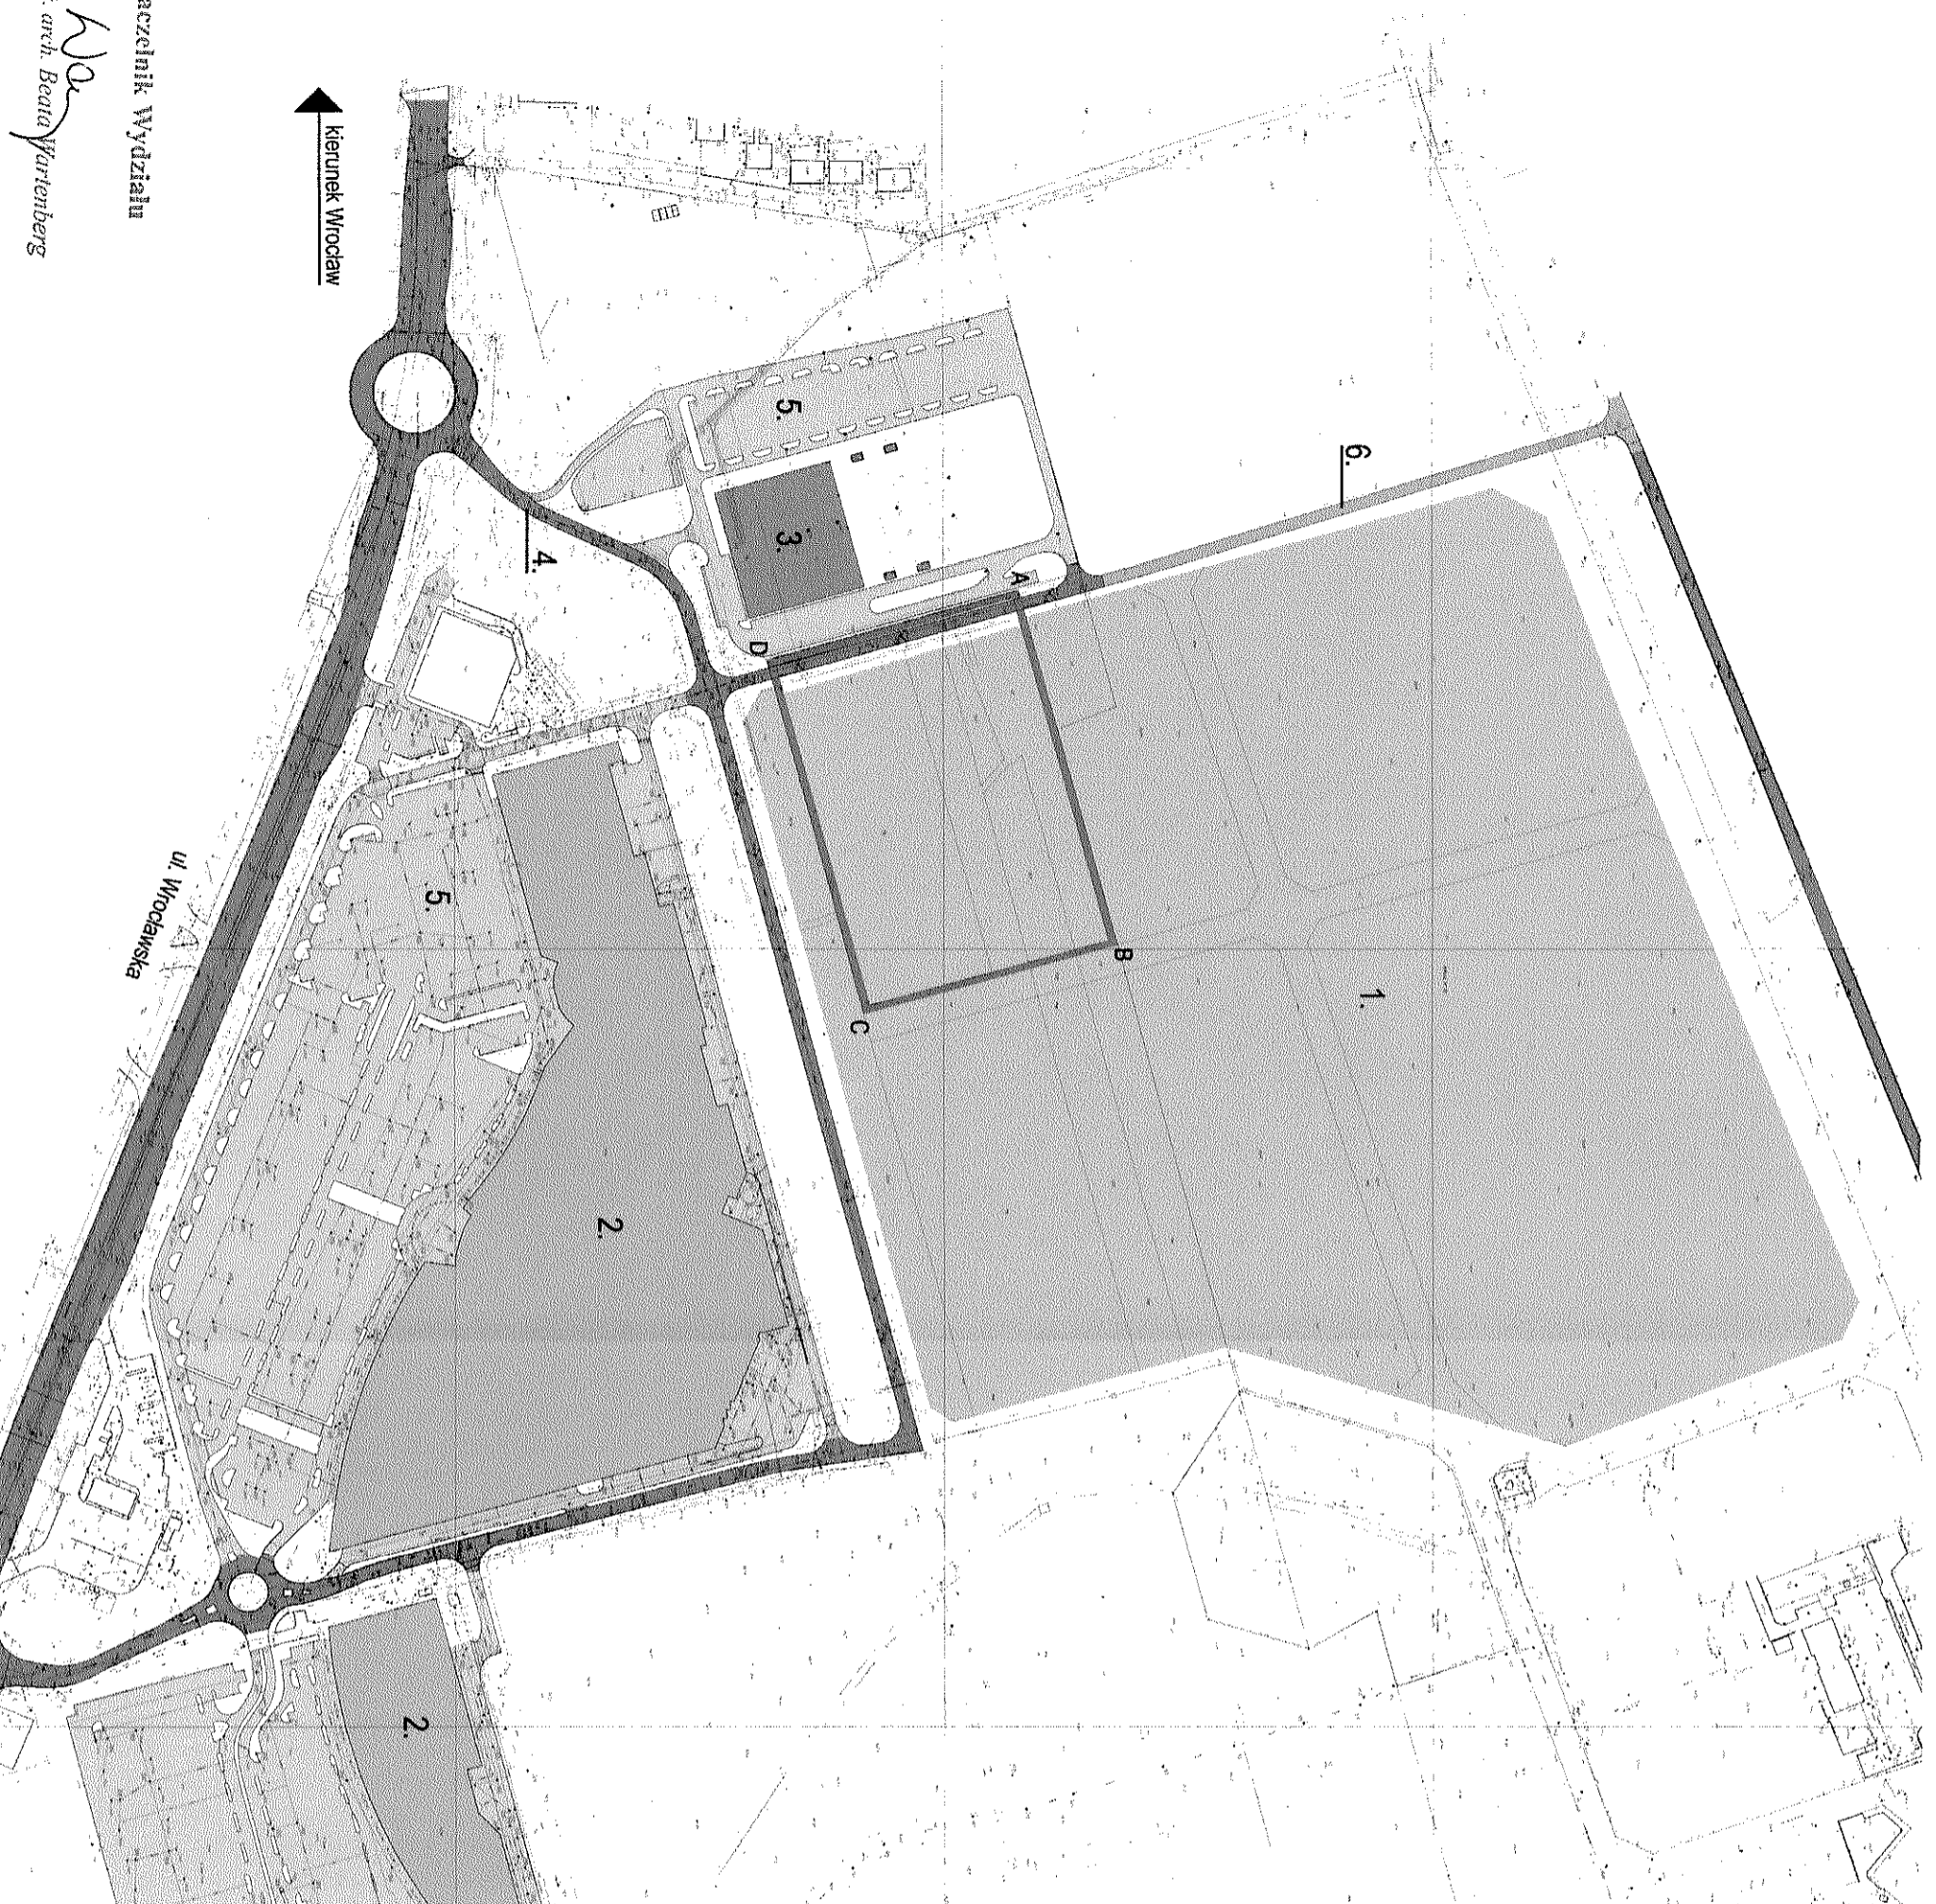

kierunek Wrocław

Naczelnik Wydziału

mgr inż. arch. Beata Wartenberg

kierunek centrum miasta