

**UCHWAŁA NR XIV/207/19  
RADY MIASTA OPOLA**

z dnia 4 lipca 2019 r.

**w sprawie uchwalenia miejscowego planu zagospodarowania przestrzennego  
„Wrzoski I” w Opolu**

Na podstawie art. 20 ust. 1 ustawy z dnia 27 marca 2003 r. o planowaniu i zagospodarowaniu przestrzennym (Dz. U. z 2018 r. poz. 1945, z 2019 r. poz. 60, poz. 235, poz. 730, poz. 1009), zgodnie z art. 18 ust. 2 pkt 5 ustawy z dnia 8 marca 1990 r. o samorządzie gminnym (Dz. U. z 2019 r. poz. 506) oraz w związku z uchwałą nr LXVI/1252/18 Rady Miasta Opola z dnia 5 lipca 2018 r. w sprawie przystąpienia do sporządzenia miejscowego planu zagospodarowania przestrzennego „Wrzoski I” w Opolu, Rada Miasta Opola uchwala, co następuje:

**Rozdział 1.  
Przepisy ogólne**

**§ 1.** 1. Uchwala się miejscowy plan zagospodarowania przestrzennego „Wrzoski I” w Opolu, zwany dalej planem, po stwierdzeniu przez Radę Miasta Opola, iż nie narusza on Studium uwarunkowań i kierunków zagospodarowania przestrzennego Opola uchwalonego przez Radę Miasta Opola uchwałą nr LXVI/1248/18 z dnia 5 lipca 2018 r.

2. Integralną częścią uchwały są:

- 1) rysunek planu, stanowiący załącznik nr 1;
- 2) rozstrzygnięcie o sposobie realizacji, zapisanych w planie, inwestycji z zakresu infrastruktury technicznej, które należą do zadań własnych gminy oraz o zasadach ich finansowania, stanowiące załącznik nr 2;
- 3) rozstrzygnięcie o sposobie rozpatrzenia uwag do projektu planu, stanowiące załącznik nr 3.

3. Ustalenia obejmujące obowiązkowy przedmiot planu ujęte są w postaci:

- 1) przepisów ogólnych określających zakres spraw regulowanych uchwałą i zawierających objaśnienia użytych terminów i pojęć;
- 2) przepisów szczegółowych, zawartych w kartach terenów, odnoszących się do poszczególnych terenów wyznaczonych na obszarze objętym granicami planu.

4. Ustalenia określone w ust. 3 obowiązują łącznie.

5. Zakres spraw regulowanych uchwałą dotyczy ustaleń art. 15 ustawy z dnia 27 marca 2003 r. o planowaniu i zagospodarowaniu przestrzennym.

**§ 2.** Granice obszaru objętego planem, przedstawione na rysunku planu, stanowią: od północy – ulica Wrocławska, od zachodu i południa – granica administracyjna miasta, od wschodu – tereny mieszkaniowe we Wrzoscach.

**§ 3.** 1. Ilekroć jest mowa o:

- 1) **uchwale** – należy przez to rozumieć niniejszą uchwałę Rady Miasta Opola;
- 2) **planie** – należy przez to rozumieć przepisy zawarte w niniejszej uchwale wraz z rysunkiem planu;

- 3) **rysunku planu** – należy przez to rozumieć rysunek planu na mapie w skali 1:2000, stanowiący załącznik nr 1 do uchwały;
- 4) **karcie terenu** – należy przez to rozumieć zapis ustaleń w przepisach szczegółowych dla poszczególnych terenów wyznaczonych na obszarze objętym granicami planu, ujętych w formie tabeli;
- 5) **terenie** – należy przez to rozumieć obszar, wyznaczony na rysunku planu liniami rozgraniczającymi, oznaczony symbolem, na którym obowiązują odpowiednie ustalenia;
- 6) **przeznaczeniu terenu podstawowym** – należy przez to rozumieć kategorie przeznaczenia lub grupy tych kategorii, które dominują na danym terenie, jednocześnie w granicach terenu i na poszczególnych działkach;
- 7) **przeznaczeniu terenu uzupełniającym** – należy przez to rozumieć przeznaczenie terenu, które może uzupełniać lub wzbogacać przeznaczenie, o którym mowa w pkt 6 jednocześnie w granicach terenu i na poszczególnych działkach, w sposób określony w przepisach szczegółowych;
- 8) **procencie zabudowy** – należy przez to rozumieć stosunek powierzchni zabudowy w odniesieniu do powierzchni działki budowlanej;
- 9) **procencie powierzchni biologicznie czynnej** – należy przez to rozumieć stosunek powierzchni terenu biologicznie czynnego w odniesieniu do powierzchni działki budowlanej;
- 10) **zabudowie** – należy przez to rozumieć budynki, wiaty oraz obiekty budowlane niepołączone trwale z gruntem, wydzielone z przestrzeni za pomocą przegród budowlanych, posiadające fundamenty i dach;
- 11) **wysokości zabudowy** – należy przez to rozumieć określenie dopuszczalnego pionowego wymiaru zabudowy mierzonego do każdego punktu stropodachu, zbiegu połaci dachowych, kalenicy, górnej krawędzi ściany zewnętrznej, gzymsu lub attyki (bez uwzględniania maszynowni dźwigów i innych pomieszczeń technicznych, jeśli są cofnięte minimum 5 m od elewacji zewnętrznej), od naturalnej rzędnej terenu, znajdującej się pionowo poniżej tego punktu, a zabudowa nie może przekraczać dopuszczalnej wysokości w żadnym miejscu swojego rzutu;
- 12) **nieprzekraczalnej linii zabudowy** – należy przez to rozumieć linię, ograniczającą część terenu, na którym dopuszcza się wznoszenie nadziemnych części zabudowy;
- 13) **dachach płaskich** – należy przez to rozumieć dachy o kącie nachylenia połaci dachowych od 0° do 12°;
- 14) **miejscach postojowych (m.p.)** – należy przez to rozumieć miejsca postojowe dla samochodów osobowych.

## 2. Przeznaczenia terenów określone w planie jako:

- 1) **tereny usług** – należy rozumieć jako grunty zabudowane i zurbanizowane kwalifikowane jako tereny zabudowane, na których dopuszcza się część, jeden lub zespół budynków niemieszkalnych o określonej w przepisach szczegółowych klasyfikacji zgodnej z Polską Klasyfikacją Obiektów Budowlanych wraz z obiektami towarzyszącymi i urządzeniami związanymi z ich obsługą;
- 2) **tereny obiektów produkcyjnych, składów i magazynów** – należy rozumieć jako grunty zabudowane i zurbanizowane kwalifikowane jako tereny przemysłowe, na których dopuszcza się część, jeden lub zespół budynków przemysłowych i magazynowych

wskazanych w Polskiej Klasyfikacji Obiektów Budowlanych wraz z obiektami towarzyszącymi i urządzeniami związanymi z ich obsługą;

3) **tereny rolnicze** – należy rozumieć jako użytki rolne kwalifikowane jako grunty orne, sady, łąki trwałe, pastwiska trwałe, grunty zadrzewione i zakrzewione na użytkach rolnych, grunty pod rowami, nieużytki;

4) **tereny zieleni urządzonej** – należy rozumieć jako grunty zabudowane i zurbanizowane kwalifikowane jako tereny rekreacyjno-wypoczynkowe lub jako grunty leśne – grunty zadrzewione i zakrzewione;

5) **lasy** – należy rozumieć jako grunty leśne;

6) **tereny wód powierzchniowych śródlądowych** – należy rozumieć jako grunty pod wodami kwalifikowane jako grunty pod wodami powierzchniowymi płynącymi oraz grunty pod wodami powierzchniowymi stojącymi;

7) **tereny dróg publicznych** – należy rozumieć jako tereny komunikacyjne kwalifikowane jako drogi przyporządkowane w przepisach szczegółowych do klas technicznych ulic, którym odpowiadają parametry określone w przepisach odrębnych;

8) **tereny infrastruktury technicznej – elektroenergetyka** – należy rozumieć jako grunty zabudowane i zurbanizowane kwalifikowane jako tereny przemysłowe, na których dopuszcza się linie elektroenergetyczne dalekiego zasięgu oraz linie elektroenergetyczne i telekomunikacyjne rozdzielcze.

3. Niezdefiniowane pojęcia należy rozumieć zgodnie z:

- 1) ustawą z dnia 27 marca 2003 r. o planowaniu i zagospodarowaniu przestrzennym;
- 2) ustawą z dnia 7 lipca 1994 r. Prawo budowlane;
- 3) przepisami wykonawczymi do wyżej wymienionych ustaw;
- 4) ustawami związanymi z planowaniem przestrzennym i przepisami wykonawczymi do nich.

§ 4. 1. Na rysunku planu obowiązującymi ustaleniami są:

- 1) granice obszaru objętego planem;
- 2) linie rozgraniczające tereny o różnym przeznaczeniu lub różnych zasadach zagospodarowania;
- 3) oznaczenia przeznaczenia terenów;
- 4) elementy kompozycji: nieprzekraczalne linie zabudowy;
- 5) przebieg linii elektroenergetycznej 400 kV;
- 6) odległość 30 m od osi linii elektroenergetycznej 400 kV.

2. Niewymienione w ust. 1, pozostałe elementy rysunku planu, mają charakter informacyjny.

## **Rozdział 2. Przepisy szczegółowe**

§ 5. Uchwala się następujące karty terenów do planu:

1. Karta terenu nr 001

1) symbol i nr terenu:	1P/U;
2) powierzchnia terenu:	6,34 ha;
3) przeznaczenie terenu:	

a) podstawowe:	- tereny obiektów produkcyjnych, składów i magazynów, - tereny usług: hotele i budynki zakwaterowania turystycznego, budynki biurowe, budynki handlowo-usługowe,
b) uzupełniające:	- tereny dróg wewnętrznych, - uzbrojenie terenu, - zieleń;
<b>4) zasady kształtowania zabudowy oraz wskaźniki zagospodarowania terenu:</b>	
a) wskaźniki wykorzystania terenu:	- intensywność zabudowy od 0,1 do 3, - procent zabudowy maksimum 70%, - procent powierzchni biologicznie czynnej minimum 30%,
b) linie zabudowy:	nieprzekraczalne linie zabudowy zgodnie z rysunkiem planu,
c) parametry zabudowy:	- wysokość zabudowy do 20 m, - liczba kondygnacji nadziemnych do 5,
d) dachy:	płaskie;
<b>5) zasady ochrony środowiska, przyrody oraz ochrony i kształtowania krajobrazu:</b>	
ochrona na podstawie przepisów odrębnych;	
<b>6) zasady ochrony dziedzictwa kulturowego i zabytków, w tym krajobrazów kulturowych oraz dóbr kultury współczesnej:</b>	
nie ustala się;	
<b>7) granice i sposoby zagospodarowania terenów lub obiektów podlegających ochronie, na podstawie odrębnych przepisów:</b>	
a) tereny górnicze:	nie ustala się,
b) obszary szczególnego zagrożenia powodzią:	nie ustala się,
c) obszary osuwania się mas ziemnych:	nie ustala się,
d) krajobrazy priorytetowe określone w audycie krajobrazowym oraz w planach zagospodarowania przestrzennego województwa:	nie ustala się,
e) pozostałe tereny i obiekty:	nie ustala się;
<b>8) zasady ochrony i kształtowania ładu przestrzennego:</b>	
a) ustalenia kompozycyjno-estetyczne:	nie ustala się,
b) ustalenia dla tymczasowych obiektów usługowych:	zakaz budowy,
c) wolnostojące budynki gospodarcze i garażowe:	zgodnie z pkt 4,
d) zieleń:	dopuszcza się na terenie, elewacjach lub dachach budynków,
e) nadziemne części urządzeń technicznych:	zgodnie z pkt 10;
<b>9) zasady modernizacji, rozbudowy i budowy systemów komunikacji:</b>	
a) wskaźnik miejsc postojowych (m.p.):	- minimum 10 m.p. na 100 stanowisk pracy, - minimum 20 m.p. na 1000 m <sup>2</sup> powierzchni użytkowej usług, - minimum 15 m.p. na 100 miejsc konsumpcyjnych,
b) realizacja miejsc postojowych:	- na parkingach wyznaczonych na terenie oraz zagłębionych pod ziemią, - w garażach wbudowanych w budynki,
c) dostępność komunikacyjna:	od terenu 9KDGP poprzez pasy wyłączeniowe;
<b>10) zasady modernizacji, rozbudowy i budowy systemów infrastruktury:</b>	
a) zaopatrzenie w wodę:	- z sieci wodociągowej, po niezbędnej jej rozbudowie, - zakaz budowy obiektów budowlanych i sadzenia drzew uniemożliwiających dostęp do przebiegającej infrastruktury,
b) odprowadzenie ścieków bytowych, komunalnych i przemysłowych:	- poprzez rozdzielczą kanalizację sanitarną do istniejącego układu kanalizacji sanitarnej, po niezbędnej jej rozbudowie, - zakaz odprowadzania ścieków do gruntu oraz wód powierzchniowych i gruntowych, - zakaz budowy obiektów budowlanych i sadzenia drzew uniemożliwiających dostęp do przebiegającej infrastruktury,
c) odprowadzenie wód opadowych:	- zagospodarowanie wód opadowych i roztopowych na własnym terenie z wykorzystaniem systemów retencyjno-rozsączających, - poprzez system rozdzielczej kanalizacji deszczowej powiązany z istniejącym układem kanalizacji deszczowej lub ogólnospławnej poprzez systemy retencyjne na własnym terenie,
d) zaopatrzenie w gaz:	- z infrastruktury gazowej, w oparciu o gazociągi średniego ciśnienia, po niezbędnej jej rozbudowie, - dopuszcza się zaopatrzenie w gaz do celów technologicznych ze zbiorników na gaz płynny,
e) zaopatrzenie w energię ciepłą:	- z lokalnego systemu ciepłowniczego, po jego ewentualnej niezbędnej budowie lub rozbudowie, w oparciu o istniejącą infrastrukturę lub ogrzewanie obiektów z indywidualnych lub lokalnych źródeł ciepła, w tym z wykorzystaniem odnawialnych źródeł energii, - zakaz budowy obiektów budowlanych i sadzenia drzew uniemożliwiających dostęp do przebiegającej infrastruktury technicznej,
f) zaopatrzenie w energię elektryczną:	- z istniejących i planowanych elementów systemu elektroenergetycznego: elektroenergetycznych sieci średniego napięcia 15 kV, stacji transformatorowych 15/0,4 kV, elektroenergetycznych sieci niskiego napięcia, - sytuowanie liniowych elementów sieci elektroenergetycznych pod ziemią, - dopuszcza się stosowanie odnawialnych źródeł energii, - zakaz budowy obiektów budowlanych i sadzenia drzew uniemożliwiających dostęp do przebiegającej infrastruktury technicznej,
g) zapewnienie telekomunikacji:	- z istniejących i planowanych elementów infrastruktury telekomunikacyjnej, - sytuowanie planowanych elementów infrastruktury telekomunikacyjnej pod



	ziemią, - dopuszcza się lokalizację inwestycji celu publicznego z zakresu łączności publicznej w rozumieniu przepisów odrębnych,
h) gospodarka odpadami:	zgodnie z przepisami odrębnymi;
<b>11) zasady i warunki scalania i podziału nieruchomości:</b>	
a) szerokość frontu działki minimum 30 m,	
b) powierzchnia działki minimum 1 ha,	
c) kąt położenia granic działek w stosunku do terenu 9KDGP 60-90°;	
<b>12) sposób i termin tymczasowego zagospodarowania, urządzania i użytkowania terenów:</b>	
nie ustala się;	
<b>13) stawka procentowa, na podstawie której ustala się opłatę, o której mowa w art. 36 ust. 4 ustawy z dnia 27 marca 2003 r. o planowaniu i zagospodarowaniu przestrzennym:</b>	
30%;	
<b>14) szczególne warunki zagospodarowania terenów oraz ograniczenia w ich użytkowaniu:</b>	
nie ustala się.	

## 2. Karta terenu nr 002

<b>1) symbol i nr terenu:</b>	<b>2P/U;</b>
<b>2) powierzchnia terenu:</b>	<b>111,72 ha;</b>
<b>3) przeznaczenie terenu:</b>	
a) podstawowe:	- tereny obiektów produkcyjnych, składów i magazynów, - tereny usług: budynki biurowe, budynki handlowo-usługowe,
b) uzupełniające:	- tereny usług: budynki szkół i instytucji badawczych, przychodnie, poradnie, żłobki, - tereny dróg wewnętrznych, - uzbrojenie terenu, - zieleń;
<b>4) zasady kształtowania zabudowy oraz wskaźniki zagospodarowania terenu:</b>	
a) wskaźniki wykorzystania terenu:	- intensywność zabudowy od 0 do 5, - procent zabudowy maksimum 70%, - procent powierzchni biologicznie czynnej minimum 10%,
b) linie zabudowy:	nieprzekraczalne linie zabudowy zgodnie z rysunkiem planu,
c) parametry zabudowy:	- wysokość zabudowy do 50 m, - liczba kondygnacji nadziemnych do 10,
d) dachy:	dowolne;
<b>5) zasady ochrony środowiska, przyrody oraz ochrony i kształtowania krajobrazu:</b>	
ochrona na podstawie przepisów odrębnych;	
<b>6) zasady ochrony dziedzictwa kulturowego i zabytków, w tym krajobrazów kulturowych oraz dóbr kultury współczesnej:</b>	
nie ustala się;	
<b>7) granice i sposoby zagospodarowania terenów lub obiektów podlegających ochronie, na podstawie odrębnych przepisów:</b>	
a) tereny górnicze:	nie ustala się,
b) obszary szczególnego zagrożenia powodzią:	nie ustala się,
c) obszary osuwania się mas ziemnych:	nie ustala się,
d) krajobrazy priorytetowe określone w audycie krajobrazowym oraz w planach zagospodarowania przestrzennego województwa:	nie ustala się,
e) pozostałe tereny i obiekty:	nie ustala się;
<b>8) zasady ochrony i kształtowania ład przestrzennego:</b>	
a) ustalenia kompozycyjno-estetyczne:	nie ustala się,
b) ustalenia dla tymczasowych obiektów usługowych:	zakaz budowy,
c) wolnostojące budynki gospodarcze i garażowe:	zgodnie z pkt 4,
d) zieleń:	dopuszcza się na terenie, elewacjach lub dachach budynków,
e) nadziemne części urządzeń technicznych:	zgodnie z pkt 10;
<b>9) zasady modernizacji, rozbudowy i budowy systemów komunikacji:</b>	
a) wskaźnik miejsc postojowych (m.p.):	- minimum 10 m.p. na 100 stanowisk pracy, - minimum 20 m.p. na 1000 m <sup>2</sup> powierzchni użytkowej usług, - minimum 15 m.p. na 100 miejsc konsumpcyjnych,
b) realizacja miejsc postojowych:	- na parkingach wyznaczonych na terenie oraz zagłębionych pod ziemią, - w garażach wbudowanych w budynki,
c) dostępność komunikacyjna:	od terenu 10KDZ, 11KDL, 12KDD, 9KDGP poprzez pasy wyłączeniowe;
<b>10) zasady modernizacji, rozbudowy i budowy systemów infrastruktury:</b>	
a) zaopatrzenie w wodę:	- z sieci wodociągowej, po niezbędnej jej rozbudowie, - zakaz budowy obiektów budowlanych i sadzenia drzew uniemożliwiających dostęp do przebiegającej infrastruktury technicznej,
b) odprowadzenie ścieków bytowych, komunalnych i przemysłowych:	- poprzez rozdzielczą kanalizację sanitarną do istniejącego układu kanalizacji sanitarnej, po niezbędnej jej rozbudowie, - zakaz odprowadzania ścieków do gruntu oraz wód powierzchniowych i gruntowych, - zakaz budowy obiektów budowlanych i sadzenia drzew uniemożliwiających dostęp do przebiegającej infrastruktury technicznej,
c) odprowadzenie wód opadowych:	- zagospodarowanie wód opadowych i roztopowych na własnym terenie

	z wykorzystaniem systemów retencyjno-rozsączających, - poprzez system rozdzielczej kanalizacji deszczowej powiązany z istniejącym układem kanalizacji deszczowej lub ogólnospławnej poprzez systemy retencyjne na własnym terenie,
d) zaopatrzenie w gaz:	- z infrastruktury gazowej, w oparciu o gazociąg średniego ciśnienia, po niezbędnej jej rozbudowie, - dopuszcza się zaopatrzenie w gaz do celów technologicznych ze zbiorników na gaz płynny,
e) zaopatrzenie w energię ciepłą:	- z lokalnego systemu ciepłowniczego, po jego ewentualnej niezbędnej budowie lub rozbudowie, w oparciu o istniejącą infrastrukturę lub ogrzewanie obiektów z indywidualnych lub lokalnych źródeł ciepła, w tym z wykorzystaniem odnawialnych źródeł energii, - zakaz budowy obiektów budowlanych i sadzenia drzew uniemożliwiających dostęp do przebiegającej infrastruktury technicznej,
f) zaopatrzenie w energię elektryczną:	- z istniejących i planowanych elementów systemu elektroenergetycznego: elektroenergetycznych sieci wysokiego napięcia 110 kV, elektroenergetycznych sieci średniego napięcia 15 kV, stacji transformatorowych 110/15 kV, 15/0,4 kV, elektroenergetycznych sieci niskiego napięcia, - sytuowanie liniowych elementów sieci elektroenergetycznych pod ziemią, - dopuszcza się stosowanie odnawialnych źródeł energii, - zakaz budowy obiektów budowlanych i sadzenia drzew uniemożliwiających dostęp do przebiegającej infrastruktury technicznej,
g) zapewnienie telekomunikacji:	- z istniejących i planowanych elementów infrastruktury telekomunikacyjnej, - sytuowanie planowanych elementów infrastruktury telekomunikacyjnej pod ziemią, - dopuszcza się lokalizację inwestycji celu publicznego z zakresu łączności publicznej w rozumieniu przepisów odrębnych,
h) gospodarka odpadami:	zgodnie z przepisami odrębnymi;
<b>11) zasady i warunki scalania i podziału nieruchomości:</b>	
a) szerokość frontu działki minimum 30 m,	
b) powierzchnia działki minimum 1 ha,	
c) kąt położenia granic działek w stosunku do terenu 9KDGP 60-90°;	
<b>12) sposób i termin tymczasowego zagospodarowania, urządzania i użytkowania terenów:</b>	
nie ustala się;	
<b>13) stawka procentowa, na podstawie której ustala się opłatę, o której mowa w art. 36 ust. 4 ustawy z dnia 27 marca 2003 r. o planowaniu i zagospodarowaniu przestrzennym:</b>	
30%;	
<b>14) szczególne warunki zagospodarowania terenów oraz ograniczenia w ich użytkowaniu:</b>	
w odległości 30 m od linii elektroenergetycznej 400 kV obowiązują przepisy odrębne.	

### 3. Karta terenu nr 003

<b>1) symbol i nr terenu:</b>	<b>3P/U;</b>
<b>2) powierzchnia terenu:</b>	<b>11,39 ha;</b>
<b>3) przeznaczenie terenu:</b>	
a) podstawowe:	- tereny obiektów produkcyjnych, składów i magazynów, - tereny usług: hotele i budynki zakwaterowania turystycznego, budynki biurowe, budynki handlowo-usługowe,
b) uzupełniające:	- tereny dróg wewnętrznych, - uzbrojenie terenu, - zieleń;
<b>4) zasady kształtowania zabudowy oraz wskaźniki zagospodarowania terenu:</b>	
a) wskaźniki wykorzystania terenu:	- intensywność zabudowy od 0 do 5, - procent zabudowy maksimum 70%, - procent powierzchni biologicznie czynnej minimum 10%,
b) linie zabudowy:	nieprzekraczalne linie zabudowy zgodnie z rysunkiem planu,
c) parametry zabudowy:	- wysokość zabudowy do 25 m, - liczba kondygnacji nadziemnych do 5,
d) dachy:	płaskie;
<b>5) zasady ochrony środowiska, przyrody oraz ochrony i kształtowania krajobrazu:</b>	
ochrona na podstawie przepisów odrębnych;	
<b>6) zasady ochrony dziedzictwa kulturowego i zabytków, w tym krajobrazów kulturowych oraz dóbr kultury współczesnej:</b>	
nie ustala się;	
<b>7) granice i sposoby zagospodarowania terenów lub obiektów podlegających ochronie, na podstawie odrębnych przepisów:</b>	
a) tereny górnicze:	nie ustala się,
b) obszary szczególnego zagrożenia powodzią:	nie ustala się,
c) obszary osuwania się mas ziemnych:	nie ustala się,
d) krajobrazy priorytetowe określone w audycie krajobrazowym oraz w planach zagospodarowania przestrzennego województwa:	nie ustala się,
e) pozostałe tereny i obiekty:	nie ustala się;
<b>8) zasady ochrony i kształtowania ładu przestrzennego:</b>	
a) ustalenia kompozycyjno-estetyczne:	nie ustala się,
b) ustalenia dla tymczasowych obiektów	zakaz budowy,

usługowych:	
c) wolnostojące budynki gospodarcze i garażowe:	zgodnie z pkt 4,
d) zieleni:	dopuszcza się na terenie, elewacjach lub dachach budynków,
e) nadziemne części urządzeń technicznych:	zgodnie z pkt 10;
<b>9) zasady modernizacji, rozbudowy i budowy systemów komunikacji:</b>	
a) wskaźnik miejsc postojowych (m.p.):	- minimum 10 m.p. na 100 stanowisk pracy, - minimum 20 m.p. na 1000 m <sup>2</sup> powierzchni użytkowej usług, - minimum 15 m.p. na 100 miejsc konsumpcyjnych,
b) realizacja miejsc postojowych:	- na parkingach wyznaczonych na terenie oraz zagłębionych pod ziemią, - w garażach wbudowanych w budynki,
c) dostępność komunikacyjna:	od terenu 10KDZ, 9KDGP poprzez pasy wyłączeniowe;
<b>10) zasady modernizacji, rozbudowy i budowy systemów infrastruktury:</b>	
a) zaopatrzenie w wodę:	- z sieci wodociągowej, po niezbędnej jej rozbudowie, - zakaz budowy obiektów budowlanych i sadzenia drzew uniemożliwiających dostęp do przebiegającej infrastruktury,
b) odprowadzenie ścieków bytowych, komunalnych i przemysłowych:	- poprzez rozdzielczą kanalizację sanitarną do istniejącego układu kanalizacji sanitarnej, po niezbędnej jej rozbudowie, - zakaz odprowadzania ścieków do gruntu oraz wód powierzchniowych i gruntowych, - zakaz budowy obiektów budowlanych i sadzenia drzew uniemożliwiających dostęp do przebiegającej infrastruktury,
c) odprowadzenie wód opadowych:	- zagospodarowanie wód opadowych i roztopowych na własnym terenie z wykorzystaniem systemów retencyjno-rozsączających, - poprzez system rozdzielczej kanalizacji deszczowej powiązany z istniejącym układem kanalizacji deszczowej lub ogólnospławnej poprzez systemy retencyjne na własnym terenie,
d) zaopatrzenie w gaz:	- z infrastruktury gazowej, w oparciu o gazociągi średniego ciśnienia, po niezbędnej jej rozbudowie, - dopuszcza się zaopatrzenie w gaz do celów technologicznych ze zbiorników na gaz płynny,
e) zaopatrzenie w energię ciepłą:	- z lokalnego systemu ciepłowniczego, po jego ewentualnej niezbędnej budowie lub rozbudowie, w oparciu o istniejącą infrastrukturę lub ogrzewanie obiektów z indywidualnych lub lokalnych źródeł ciepła, w tym z wykorzystaniem odnawialnych źródeł energii, - zakaz budowy obiektów budowlanych i sadzenia drzew uniemożliwiających dostęp do przebiegającej infrastruktury technicznej,
f) zaopatrzenie w energię elektryczną:	- z istniejących i planowanych elementów systemu elektroenergetycznego: elektroenergetycznych sieci średniego napięcia 15 kV, stacji transformatorowych 15/0,4 kV, elektroenergetycznych sieci niskiego napięcia, - sytuowanie liniowych elementów sieci elektroenergetycznych pod ziemią, - dopuszcza się stosowanie odnawialnych źródeł energii, - zakaz budowy obiektów budowlanych i sadzenia drzew uniemożliwiających dostęp do przebiegającej infrastruktury,
g) zapewnienie telekomunikacji:	- z istniejących i planowanych elementów infrastruktury telekomunikacyjnej, - sytuowanie planowanych elementów infrastruktury telekomunikacyjnej pod ziemią, - dopuszcza się lokalizację inwestycji celu publicznego z zakresu łączności publicznej w rozumieniu przepisów odrębnych,
h) gospodarka odpadami:	zgodnie z przepisami odrębnymi;
<b>11) zasady i warunki scalania i podziału nieruchomości:</b>	
a) szerokość frontu działki minimum 30 m,	
b) powierzchnia działki minimum 0,1 ha,	
c) kąt położenia granic działek w stosunku do terenu 9KDGP 60-90°;	
<b>12) sposób i termin tymczasowego zagospodarowania, urządzania i użytkowania terenów:</b>	
nie ustala się;	
<b>13) stawka procentowa, na podstawie której ustala się opłatę, o której mowa w art. 36 ust. 4 ustawy z dnia 27 marca 2003 r. o planowaniu i zagospodarowaniu przestrzennym:</b>	
30%;	
<b>14) szczególne warunki zagospodarowania terenów oraz ograniczenia w ich użytkowaniu:</b>	
minimalna powierzchnia nowo wydzielonych działek budowlanych 0,1 ha.	

#### 4. Karta terenu nr 004

<b>1) symbol i nr terenu:</b>	<b>4P/U;</b>
<b>2) powierzchnia terenu:</b>	<b>6,09 ha;</b>
<b>3) przeznaczenie terenu:</b>	
a) podstawowe:	- tereny obiektów produkcyjnych, składów i magazynów, - tereny usług: hotele i budynki zakwaterowania turystycznego, budynki biurowe, budynki handlowo-usługowe, budynki szkół i instytucji badawczych, przychodnie, poradnie, żłobki,
b) uzupełniające:	- tereny dróg wewnętrznych, - uzbrojenie terenu, - zieleni;
<b>4) zasady kształtowania zabudowy oraz wskaźniki zagospodarowania terenu:</b>	

a) wskaźniki wykorzystania terenu:	- intensywność zabudowy od 0 do 5, - procent zabudowy maksimum 70%, - procent powierzchni biologicznie czynnej minimum 10%,
b) linie zabudowy:	nieprzekraczalne linie zabudowy zgodnie z rysunkiem planu,
c) parametry zabudowy:	- wysokość zabudowy do 25 m, - liczba kondygnacji nadziemnych do 5,
d) dachy:	płaskie;
<b>5) zasady ochrony środowiska, przyrody oraz ochrony i kształtowania krajobrazu:</b>	
ochrona na podstawie przepisów odrębnych;	
<b>6) zasady ochrony dziedzictwa kulturowego i zabytków, w tym krajobrazów kulturowych oraz dóbr kultury współczesnej:</b>	
nie ustala się;	
<b>7) granice i sposoby zagospodarowania terenów lub obiektów podlegających ochronie, na podstawie odrębnych przepisów:</b>	
a) tereny górnicze:	nie ustala się,
b) obszary szczególnego zagrożenia powodzią:	nie ustala się,
c) obszary osuwania się mas ziemnych:	nie ustala się,
d) krajobrazy priorytetowe określone w audycie krajobrazowym oraz w planach zagospodarowania przestrzennego województwa:	nie ustala się,
e) pozostałe tereny i obiekty:	nie ustala się;
<b>8) zasady ochrony i kształtowania ład przestrzennego:</b>	
a) ustalenia kompozycyjno-estetyczne:	nie ustala się,
b) ustalenia dla tymczasowych obiektów usługowych:	zakaz budowy,
c) wolnostojące budynki gospodarcze i garażowe:	zgodnie z pkt 4,
d) zieleń:	dopuszcza się na terenie, elewacjach lub dachach budynków,
e) nadziemne części urządzeń technicznych:	zgodnie z pkt 10;
<b>9) zasady modernizacji, rozbudowy i budowy systemów komunikacji:</b>	
a) wskaźnik miejsc postojowych (m.p.):	- minimum 10 m.p. na 100 stanowisk pracy, - minimum 20 m.p. na 1000 m <sup>2</sup> powierzchni użytkowej usług, - minimum 15 m.p. na 100 miejsc konsumpcyjnych,
b) realizacja miejsc postojowych:	- na parkingach wyznaczonych na terenie oraz zagłębionych pod ziemią, - w garażach wbudowanych w budynki,
c) dostępność komunikacyjna:	od terenu 10KDZ;
<b>10) zasady modernizacji, rozbudowy i budowy systemów infrastruktury:</b>	
a) zaopatrzenie w wodę:	- z sieci wodociągowej, po niezbędnej jej rozbudowie, - zakaz budowy obiektów budowlanych i sadzenia drzew uniemożliwiających dostęp do przebiegającej infrastruktury,
b) odprowadzenie ścieków bytowych, komunalnych i przemysłowych:	- poprzez rozdzielczą kanalizację sanitarną do istniejącego układu kanalizacji sanitarnej, po niezbędnej jej rozbudowie, - zakaz odprowadzania ścieków do gruntu oraz wód powierzchniowych i gruntowych, - zakaz budowy obiektów budowlanych i sadzenia drzew uniemożliwiających dostęp do przebiegającej infrastruktury,
c) odprowadzenie wód opadowych:	- zagospodarowanie wód opadowych i roztopowych na własnym terenie z wykorzystaniem systemów retencyjno-rozsączających, - poprzez system rozdzielczej kanalizacji deszczowej powiązany z istniejącym układem kanalizacji deszczowej lub ogólnospławnej poprzez systemy retencyjne na własnym terenie,
d) zaopatrzenie w gaz:	- z infrastruktury gazowej, w oparciu o gazociągi średniego ciśnienia, po niezbędnej jej rozbudowie, - dopuszcza się zaopatrzenie w gaz do celów technologicznych ze zbiorników na gaz płynny,
e) zaopatrzenie w energię ciepłą:	- z lokalnego systemu ciepłowniczego, po jego ewentualnej niezbędnej budowie lub rozbudowie, w oparciu o istniejącą infrastrukturę lub ogrzewanie obiektów z indywidualnych lub lokalnych źródeł ciepła, w tym z wykorzystaniem odnawialnych źródeł energii, - zakaz budowy obiektów budowlanych i sadzenia drzew uniemożliwiających dostęp do przebiegającej infrastruktury technicznej,
f) zaopatrzenie w energię elektryczną:	- z istniejących i planowanych elementów systemu elektroenergetycznego: elektroenergetycznych sieci średniego napięcia 15 kV, stacji transformatorowych 15/0,4 kV, elektroenergetycznych sieci niskiego napięcia, - sytuowanie liniowych elementów sieci elektroenergetycznych pod ziemią, - dopuszcza się stosowanie odnawialnych źródeł energii, - zakaz budowy obiektów budowlanych i sadzenia drzew uniemożliwiających dostęp do przebiegającej infrastruktury,
g) zapewnienie telekomunikacji:	- z istniejących i planowanych elementów infrastruktury telekomunikacyjnej, - sytuowanie planowanych elementów infrastruktury telekomunikacyjnej pod ziemią, - dopuszcza się lokalizację inwestycji celu publicznego z zakresu łączności publicznej w rozumieniu przepisów odrębnych,
h) gospodarka odpadami:	zgodnie z przepisami odrębnymi;
<b>11) zasady i warunki scalania i podziału nieruchomości:</b>	
a) szerokość frontu działki minimum 30 m,	
b) powierzchnia działki minimum 0,1 ha,	

c) kąt położenia granic działek w stosunku do sąsiadującego pasa drogowego 0-180°;
<b>12) sposób i termin tymczasowego zagospodarowania, urządzania i użytkowania terenów:</b>
nie ustala się;
<b>13) stawka procentowa, na podstawie której ustala się opłatę, o której mowa w art. 36 ust. 4 ustawy z dnia 27 marca 2003 r. o planowaniu i zagospodarowaniu przestrzennym:</b>
30%;
<b>14) szczególne warunki zagospodarowania terenów oraz ograniczenia w ich użytkowaniu:</b>
minimalna powierzchnia nowo wydzielonych działek budowlanych 0,1 ha.

## 5. Karta terenu nr 005

<b>1) symbol i nr terenu:</b>	<b>5ZP;</b>
<b>2) powierzchnia terenu:</b>	<b>1,17 ha;</b>
<b>3) przeznaczenie terenu:</b>	
a) podstawowe:	tereny zieleni urządzonej,
b) uzupełniające:	- uzbrojenie terenu, - wody powierzchniowe;
<b>4) zasady kształtowania zabudowy oraz wskaźniki zagospodarowania terenu:</b>	
a) wskaźniki wykorzystania terenu:	nie ustala się,
b) linie zabudowy:	nie ustala się,
c) parametry zabudowy:	nie ustala się,
d) dachy:	nie ustala się;
<b>5) zasady ochrony środowiska, przyrody oraz ochrony i kształtowania krajobrazu:</b>	
ochrona na podstawie przepisów odrębnych,	
<b>6) zasady ochrony dziedzictwa kulturowego i zabytków, w tym krajobrazów kulturowych oraz dóbr kultury współczesnej:</b>	
nie ustala się;	
<b>7) granice i sposoby zagospodarowania terenów lub obiektów podlegających ochronie, na podstawie odrębnych przepisów:</b>	
a) tereny górnicze:	nie ustala się,
b) obszary szczególnego zagrożenia powodzią:	nie ustala się,
c) obszary osuwania się mas ziemnych:	nie ustala się,
d) krajobrazy priorytetowe określone w audycie krajobrazowym oraz w planach zagospodarowania przestrzennego województwa:	nie ustala się,
e) pozostałe tereny i obiekty:	nie ustala się;
<b>8) zasady ochrony i kształtowania ład przestrzennego:</b>	
a) ustalenia kompozycyjno-estetyczne:	nie ustala się,
b) ustalenia dla tymczasowych obiektów usługowych:	zakaz budowy,
c) wolnostojące budynki gospodarcze i garażowe:	zakaz budowy,
d) zieleni:	nie ustala się,
e) nadziemne części urządzeń technicznych:	nie ustala się;
<b>9) zasady modernizacji, rozbudowy i budowy systemów komunikacji:</b>	
a) wskaźnik miejsc postojowych (m.p.):	nie ustala się,
b) realizacja miejsc postojowych:	nie ustala się,
c) dostępność komunikacyjna:	od terenu 11 KDL;
<b>10) zasady modernizacji, rozbudowy i budowy systemów infrastruktury:</b>	
a) zaopatrzenie w wodę:	zakaz budowy obiektów budowlanych i sadzenia drzew uniemożliwiających dostęp do przebiegającej infrastruktury,
b) odprowadzenie ścieków bytowych, komunalnych i przemysłowych:	zakaz budowy obiektów budowlanych i sadzenia drzew uniemożliwiających dostęp do przebiegającej infrastruktury,
c) odprowadzenie wód opadowych:	zakaz budowy obiektów budowlanych i sadzenia drzew uniemożliwiających dostęp do przebiegającej infrastruktury,
d) zaopatrzenie w gaz:	zakaz budowy obiektów budowlanych i sadzenia drzew uniemożliwiających dostęp do przebiegającej infrastruktury,
e) zaopatrzenie w energię ciepłą:	zakaz budowy obiektów budowlanych i sadzenia drzew uniemożliwiających dostęp do przebiegającej infrastruktury,
f) zaopatrzenie w energię elektryczną:	zakaz budowy obiektów budowlanych i sadzenia drzew uniemożliwiających dostęp do przebiegającej infrastruktury,
g) zapewnienie telekomunikacji:	zakaz budowy obiektów budowlanych i sadzenia drzew uniemożliwiających dostęp do przebiegającej infrastruktury,
h) gospodarka odpadami:	nie ustala się;
<b>11) zasady i warunki scalania i podziału nieruchomości:</b>	
nie ustala się;	
<b>12) sposób i termin tymczasowego zagospodarowania, urządzania i użytkowania terenów:</b>	
nie ustala się;	
<b>13) stawka procentowa, na podstawie której ustala się opłatę, o której mowa w art. 36 ust. 4 ustawy z dnia 27 marca 2003 r. o planowaniu i zagospodarowaniu przestrzennym:</b>	
0%;	
<b>14) szczególne warunki zagospodarowania terenów oraz ograniczenia w ich użytkowaniu:</b>	
a) zakaz lokalizacji zabudowy,	
b) w odległości 30 m od linii elektroenergetycznej 400 kV obowiązują przepisy odrębne.	

## 6. Karta terenu nr 006

<b>1) symbol i nr terenu:</b>	<b>6ZL/R;</b>
<b>2) powierzchnia terenu:</b>	<b>2,52 ha;</b>
<b>3) przeznaczenie terenu:</b>	
a) podstawowe:	- lasy, - tereny rolnicze,
b) uzupełniające:	uzbrojenie terenu,
<b>4) zasady kształtowania zabudowy oraz wskaźniki zagospodarowania terenu:</b>	
a) wskaźniki wykorzystania terenu:	nie ustala się,
b) linie zabudowy:	nie ustala się,
c) parametry zabudowy:	nie ustala się,
d) dachy:	nie ustala się;
<b>5) zasady ochrony środowiska, przyrody oraz ochrony i kształtowania krajobrazu:</b>	
ochrona na podstawie przepisów odrębnych,	
<b>6) zasady ochrony dziedzictwa kulturowego i zabytków, w tym krajobrazów kulturowych oraz dóbr kultury współczesnej:</b>	
nie ustala się;	
<b>7) granice i sposoby zagospodarowania terenów lub obiektów podlegających ochronie, na podstawie odrębnych przepisów:</b>	
a) tereny górnicze:	nie ustala się,
b) obszary szczególnego zagrożenia powodzią:	nie ustala się,
c) obszary osuwania się mas ziemnych:	nie ustala się,
d) krajobrazy priorytetowe określone w audycie krajobrazowym oraz w planach zagospodarowania przestrzennego województwa:	nie ustala się,
e) pozostałe tereny i obiekty:	nie ustala się;
<b>8) zasady ochrony i kształtowania ład przestrzennego:</b>	
a) ustalenia kompozycyjno-estetyczne:	nie ustala się,
b) ustalenia dla tymczasowych obiektów usługowych:	zakaz budowy,
c) wolnostojące budynki gospodarcze i garażowe:	zakaz budowy,
d) zieleni:	nie ustala się,
e) nadziemne części urządzeń technicznych:	nie ustala się;
<b>9) zasady modernizacji, rozbudowy i budowy systemów komunikacji:</b>	
a) wskaźnik miejsc postojowych (m.p.):	nie ustala się,
b) realizacja miejsc postojowych:	nie ustala się,
c) dostępność komunikacyjna:	od terenu 10KDZ;
<b>10) zasady modernizacji, rozbudowy i budowy systemów infrastruktury:</b>	
a) zaopatrzenie w wodę:	zakaz budowy obiektów budowlanych i sadzenia drzew uniemożliwiających dostęp do przebiegającej infrastruktury,
b) odprowadzenie ścieków bytowych, komunalnych i przemysłowych:	zakaz budowy obiektów budowlanych i sadzenia drzew uniemożliwiających dostęp do przebiegającej infrastruktury,
c) odprowadzenie wód opadowych:	zakaz budowy obiektów budowlanych i sadzenia drzew uniemożliwiających dostęp do przebiegającej infrastruktury,
d) zaopatrzenie w gaz:	zakaz budowy obiektów budowlanych i sadzenia drzew uniemożliwiających dostęp do przebiegającej infrastruktury,
e) zaopatrzenie w energię ciepłą:	zakaz budowy obiektów budowlanych i sadzenia drzew uniemożliwiających dostęp do przebiegającej infrastruktury,
f) zaopatrzenie w energię elektryczną:	zakaz budowy obiektów budowlanych i sadzenia drzew uniemożliwiających dostęp do przebiegającej infrastruktury,
g) zapewnienie telekomunikacji:	zakaz budowy obiektów budowlanych i sadzenia drzew uniemożliwiających dostęp do przebiegającej infrastruktury,
h) gospodarka odpadami:	nie ustala się;
<b>11) zasady i warunki scalania i podziału nieruchomości:</b>	
nie ustala się;	
<b>12) sposób i termin tymczasowego zagospodarowania, urządzania i użytkowania terenów:</b>	
nie ustala się;	
<b>13) stawka procentowa, na podstawie której ustala się opłatę, o której mowa w art. 36 ust. 4 ustawy z dnia 27 marca 2003 r. o planowaniu i zagospodarowaniu przestrzennym:</b>	
0%;	
<b>14) szczególne warunki zagospodarowania terenów oraz ograniczenia w ich użytkowaniu:</b>	
zakaz lokalizacji zabudowy.	

## 7. Karta terenu nr 007

<b>1) symbol i nr terenu:</b>	<b>7ZL/R;</b>
<b>2) powierzchnia terenu:</b>	<b>15,37 ha;</b>
<b>3) przeznaczenie terenu:</b>	
a) podstawowe:	- lasy, - tereny rolnicze,
b) uzupełniające:	uzbrojenie terenu,
<b>4) zasady kształtowania zabudowy oraz wskaźniki zagospodarowania terenu:</b>	
a) wskaźniki wykorzystania terenu:	nie ustala się,
b) linie zabudowy:	nie ustala się,
c) parametry zabudowy:	nie ustala się,
d) dachy:	nie ustala się;

<b>5) zasady ochrony środowiska, przyrody oraz ochrony i kształtowania krajobrazu:</b>	
ochrona na podstawie przepisów odrębnych,	
<b>6) zasady ochrony dziedzictwa kulturowego i zabytków, w tym krajobrazów kulturowych oraz dóbr kultury współczesnej:</b>	
nie ustala się;	
<b>7) granice i sposoby zagospodarowania terenów lub obiektów podlegających ochronie, na podstawie odrębnych przepisów:</b>	
a) tereny górnicze:	nie ustala się,
b) obszary szczególnego zagrożenia powodzią:	nie ustala się,
c) obszary osuwania się mas ziemnych:	nie ustala się,
d) krajobrazy priorytetowe określone w audycie krajobrazowym oraz w planach zagospodarowania przestrzennego województwa:	nie ustala się,
e) pozostałe tereny i obiekty:	nie ustala się;
<b>8) zasady ochrony i kształtowania ład przestrzennego:</b>	
a) ustalenia kompozycyjno-estetyczne:	nie ustala się,
b) ustalenia dla tymczasowych obiektów usługowych:	zakaz budowy,
c) wolnostojące budynki gospodarcze i garażowe:	zakaz budowy,
d) zieleń:	nie ustala się,
e) nadziemne części urządzeń technicznych:	nie ustala się;
<b>9) zasady modernizacji, rozbudowy i budowy systemów komunikacji:</b>	
a) wskaźnik miejsc postojowych (m.p.):	nie ustala się,
b) realizacja miejsc postojowych:	nie ustala się,
c) dostępność komunikacyjna:	od terenu 10KDZ;
<b>10) zasady modernizacji, rozbudowy i budowy systemów infrastruktury:</b>	
a) zaopatrzenie w wodę:	zakaz budowy obiektów budowlanych i sadzenia drzew uniemożliwiających dostęp do przebiegającej infrastruktury,
b) odprowadzenie ścieków bytowych, komunalnych i przemysłowych:	zakaz budowy obiektów budowlanych i sadzenia drzew uniemożliwiających dostęp do przebiegającej infrastruktury,
c) odprowadzenie wód opadowych:	zakaz budowy obiektów budowlanych i sadzenia drzew uniemożliwiających dostęp do przebiegającej infrastruktury,
d) zaopatrzenie w gaz:	zakaz budowy obiektów budowlanych i sadzenia drzew uniemożliwiających dostęp do przebiegającej infrastruktury,
e) zaopatrzenie w energię ciepłą:	zakaz budowy obiektów budowlanych i sadzenia drzew uniemożliwiających dostęp do przebiegającej infrastruktury,
f) zaopatrzenie w energię elektryczną:	zakaz budowy obiektów budowlanych i sadzenia drzew uniemożliwiających dostęp do przebiegającej infrastruktury,
g) zapewnienie telekomunikacji:	zakaz budowy obiektów budowlanych i sadzenia drzew uniemożliwiających dostęp do przebiegającej infrastruktury,
h) gospodarka odpadami:	nie ustala się;
<b>11) zasady i warunki scalania i podziału nieruchomości:</b>	
nie ustala się;	
<b>12) sposób i termin tymczasowego zagospodarowania, urządzania i użytkowania terenów:</b>	
nie ustala się;	
<b>13) stawka procentowa, na podstawie której ustala się opłatę, o której mowa w art. 36 ust. 4 ustawy z dnia 27 marca 2003 r. o planowaniu i zagospodarowaniu przestrzennym:</b>	
0%;	
<b>14) szczególne warunki zagospodarowania terenów oraz ograniczenia w ich użytkowaniu:</b>	
zakaz lokalizacji zabudowy.	

## 8. Karta terenu nr 008

<b>1) symbol i nr terenu:</b>	<b>8WS</b>
<b>2) powierzchnia terenu:</b>	<b>0,69 ha;</b>
<b>3) przeznaczenie terenu:</b>	
a) podstawowe:	wody powierzchniowe śródlądowe
b) uzupełniające:	nie ustala się,
<b>4) zasady kształtowania zabudowy oraz wskaźniki zagospodarowania terenu:</b>	
a) wskaźniki wykorzystania terenu:	nie ustala się,
b) linie zabudowy:	nie ustala się,
c) parametry zabudowy:	nie ustala się,
d) dachy:	nie ustala się;
<b>5) zasady ochrony środowiska, przyrody oraz ochrony i kształtowania krajobrazu:</b>	
ochrona na podstawie przepisów odrębnych,	
<b>6) zasady ochrony dziedzictwa kulturowego i zabytków, w tym krajobrazów kulturowych oraz dóbr kultury współczesnej:</b>	
nie ustala się;	
<b>7) granice i sposoby zagospodarowania terenów lub obiektów podlegających ochronie, na podstawie odrębnych przepisów:</b>	
a) tereny górnicze:	nie ustala się,
b) obszary szczególnego zagrożenia powodzią:	nie ustala się,
c) obszary osuwania się mas ziemnych:	nie ustala się,
d) krajobrazy priorytetowe określone w audycie krajobrazowym oraz w planach zagospodarowania przestrzennego województwa:	nie ustala się,
e) pozostałe tereny i obiekty:	nie ustala się;

<b>8) zasady ochrony i kształtowania ładu przestrzennego:</b>	
a) ustalenia kompozycyjno-estetyczne:	nie ustala się,
b) ustalenia dla tymczasowych obiektów usługowych:	zakaz budowy,
c) wolnostojące budynki gospodarcze i garażowe:	zakaz budowy,
d) zieleń:	nie ustala się,
e) nadziemne części urządzeń technicznych:	nie ustala się;
<b>9) zasady modernizacji, rozbudowy i budowy systemów komunikacji:</b>	
a) wskaźnik miejsc postojowych (m.p.):	nie ustala się,
b) realizacja miejsc postojowych:	nie ustala się,
c) dostępność komunikacyjna:	od terenu 10KDZ;
<b>10) zasady modernizacji, rozbudowy i budowy systemów infrastruktury:</b>	
a) zaopatrzenie w wodę:	zakaz budowy obiektów budowlanych i sadzenia drzew uniemożliwiających dostęp do przebiegającej infrastruktury,
b) odprowadzenie ścieków bytowych, komunalnych i przemysłowych:	zakaz budowy obiektów budowlanych i sadzenia drzew uniemożliwiających dostęp do przebiegającej infrastruktury,
c) odprowadzenie wód opadowych:	zakaz budowy obiektów budowlanych i sadzenia drzew uniemożliwiających dostęp do przebiegającej infrastruktury,
d) zaopatrzenie w gaz:	zakaz budowy obiektów budowlanych i sadzenia drzew uniemożliwiających dostęp do przebiegającej infrastruktury,
e) zaopatrzenie w energię ciepłą:	zakaz budowy obiektów budowlanych i sadzenia drzew uniemożliwiających dostęp do przebiegającej infrastruktury,
f) zaopatrzenie w energię elektryczną:	zakaz budowy obiektów budowlanych i sadzenia drzew uniemożliwiających dostęp do przebiegającej infrastruktury,
g) zapewnienie telekomunikacji:	zakaz budowy obiektów budowlanych i sadzenia drzew uniemożliwiających dostęp do przebiegającej infrastruktury,
h) gospodarka odpadami:	nie ustala się;
<b>11) zasady i warunki scalania i podziału nieruchomości:</b>	
nie ustala się;	
<b>12) sposób i termin tymczasowego zagospodarowania, urządzania i użytkowania terenów:</b>	
nie ustala się;	
<b>13) stawka procentowa, na podstawie której ustala się opłatę, o której mowa w art. 36 ust. 4 ustawy z dnia 27 marca 2003 r. o planowaniu i zagospodarowaniu przestrzennym:</b>	
0%;	
<b>14) szczególne warunki zagospodarowania terenów oraz ograniczenia w ich użytkowaniu:</b>	
nie ustala się.	

## 9. Karta terenu nr 009

<b>1) symbol i nr terenu:</b>	<b>9KDGP;</b>
<b>2) powierzchnia terenu:</b>	<b>15,75 ha</b>
<b>3) przeznaczenie terenu:</b>	
a) podstawowe:	tereny dróg publicznych – ulice główne ruchu przyspieszonego,
b) uzupełniające:	- zieleń, - uzbrojenie terenu;
<b>4) zasady kształtowania zabudowy oraz wskaźniki zagospodarowania terenu:</b>	
a) wskaźniki wykorzystania terenu:	nie ustala się,
b) linie zabudowy:	nie ustala się,
c) parametry zabudowy:	nie ustala się,
d) dachy:	nie ustala się;
<b>5) zasady ochrony środowiska, przyrody oraz ochrony i kształtowania krajobrazu:</b>	
ochrona na podstawie przepisów odrębnych,	
<b>6) zasady ochrony dziedzictwa kulturowego i zabytków, w tym krajobrazów kulturowych oraz dóbr kultury współczesnej:</b>	
nie ustala się;	
<b>7) granice i sposoby zagospodarowania terenów lub obiektów podlegających ochronie, na podstawie odrębnych przepisów:</b>	
a) tereny górnicze:	nie ustala się,
b) obszary szczególnego zagrożenia powodzią:	nie ustala się,
c) obszary osuwania się mas ziemnych:	nie ustala się,
d) krajobrazy priorytetowe określone w audycie krajobrazowym oraz w planach zagospodarowania przestrzennego województwa:	nie ustala się,
e) pozostałe tereny i obiekty:	nie ustala się;
<b>8) zasady ochrony i kształtowania ładu przestrzennego:</b>	
a) ustalenia kompozycyjno-estetyczne:	nie ustala się,
b) ustalenia dla tymczasowych obiektów usługowych:	zakaz budowy,
c) wolnostojące budynki gospodarcze i garażowe:	zakaz budowy,
d) zieleń:	dopuszcza się szpaler drzew,
e) nadziemne części urządzeń technicznych:	dostosowanie pod względem kolorystyki i formy do otaczającej zabudowy lub przysłonięcie ich zielenią ozdobną;
<b>9) zasady modernizacji, rozbudowy i budowy systemów komunikacji:</b>	
a) wskaźnik miejsc postojowych (m.p.):	nie ustala się,
b) realizacja miejsc postojowych:	nie ustala się,



c) dostępność komunikacyjna:	nie ustala się;
<b>10) zasady modernizacji, rozbudowy i budowy systemów infrastruktury:</b>	
a) zaopatrzenie w wodę:	zakaz budowy obiektów budowlanych i sadzenia drzew uniemożliwiających dostęp do przebiegającej infrastruktury,
b) odprowadzenie ścieków bytowych, komunalnych i przemysłowych:	zakaz budowy obiektów budowlanych i sadzenia drzew uniemożliwiających dostęp do przebiegającej infrastruktury,
c) odprowadzenie wód opadowych:	- poprzez system rozdzielczej kanalizacji deszczowej powiązany z istniejącym układem kanalizacji deszczowej lub ogólnospławnej poprzez systemy retencyjne na własnym terenie, - zagospodarowanie wód opadowych i roztopowych na własnym terenie z wykorzystaniem systemów retencyjno-rozsączających,
d) zaopatrzenie w gaz:	zakaz budowy obiektów budowlanych i sadzenia drzew uniemożliwiających dostęp do przebiegającej infrastruktury,
e) zaopatrzenie w energię ciepłą:	zakaz budowy obiektów budowlanych i sadzenia drzew uniemożliwiających dostęp do przebiegającej infrastruktury,
f) zaopatrzenie w energię elektryczną:	- z istniejących i planowanych elementów systemu elektroenergetycznego: elektroenergetycznych sieci średniego napięcia 15 kV, stacji transformatorowych 15/0,4 kV, elektroenergetycznych sieci niskiego napięcia, - sytuowanie elementów sieci elektroenergetycznych pod ziemią, - dopuszcza się stosowanie odnawialnych źródeł energii, - zakaz budowy obiektów budowlanych i sadzenia drzew uniemożliwiających dostęp do przebiegającej infrastruktury,
g) zapewnienie telekomunikacji:	zakaz budowy obiektów budowlanych i sadzenia drzew uniemożliwiających dostęp do przebiegającej infrastruktury,
h) gospodarka odpadami:	zgodnie z przepisami odrębnymi;
<b>11) zasady i warunki scalania i podziału nieruchomości:</b>	
nie ustala się;	
<b>12) sposób i termin tymczasowego zagospodarowania, urządzania i użytkowania terenów:</b>	
nie ustala się;	
<b>13) stawka procentowa, na podstawie której ustala się opłatę, o której mowa w art. 36 ust. 4 ustawy z dnia 27 marca 2003 r. o planowaniu i zagospodarowaniu przestrzennym:</b>	
0%;	
<b>14) szczególne warunki zagospodarowania terenów oraz ograniczenia w ich użytkowaniu:</b>	
a) obszar przestrzeni publicznej,	
b) szerokość drogi w liniach rozgraniczających minimum 60 m,	
c) zakaz lokalizacji zabudowy,	
d) w odległości 30 m od linii elektroenergetycznej 400 kV obowiązują przepisy odrębne.	

## 10. Karta terenu nr 010

<b>1) symbol i nr terenu:</b>	<b>10KDZ;</b>
<b>2) powierzchnia terenu:</b>	<b>2,49 ha</b>
<b>3) przeznaczenie terenu:</b>	
a) podstawowe:	tereny dróg publicznych – ulice zbiorcze,
b) uzupełniające:	- zieleń, - uzbrojenie terenu;
<b>4) zasady kształtowania zabudowy oraz wskaźniki zagospodarowania terenu:</b>	
a) wskaźniki wykorzystania terenu:	nie ustala się,
b) linie zabudowy:	nie ustala się,
c) parametry zabudowy:	nie ustala się,
d) dachy:	nie ustala się;
<b>5) zasady ochrony środowiska, przyrody oraz ochrony i kształtowania krajobrazu:</b>	
ochrona na podstawie przepisów odrębnych,	
<b>6) zasady ochrony dziedzictwa kulturowego i zabytków, w tym krajobrazów kulturowych oraz dóbr kultury współczesnej:</b>	
nie ustala się;	
<b>7) granice i sposoby zagospodarowania terenów lub obiektów podlegających ochronie, na podstawie odrębnych przepisów:</b>	
a) tereny górnicze:	nie ustala się,
b) obszary szczególnego zagrożenia powodzią:	nie ustala się,
c) obszary osuwania się mas ziemnych:	nie ustala się,
d) krajobrazy priorytetowe określone w audycie krajobrazowym oraz w planach zagospodarowania przestrzennego województwa:	nie ustala się,
e) pozostałe tereny i obiekty:	nie ustala się;
<b>8) zasady ochrony i kształtowania ładu przestrzennego:</b>	
a) ustalenia kompozycyjno-estetyczne:	nie ustala się,
b) ustalenia dla tymczasowych obiektów usługowych:	zakaz budowy,
c) wolnostojące budynki gospodarcze i garażowe:	zakaz budowy,
d) zieleń:	dopuszcza się szpaler drzew,
e) nadziemne części urządzeń technicznych:	dostosowanie pod względem kolorystyki i formy do otaczającej zabudowy lub przysłonięcie ich zielenią ozdobną;
<b>9) zasady modernizacji, rozbudowy i budowy systemów komunikacji:</b>	
a) wskaźnik miejsc postojowych (m.p.):	nie ustala się,

b) realizacja miejsc postojowych:	nie ustala się,
c) dostępność komunikacyjna:	nie ustala się;
<b>10) zasady modernizacji, rozbudowy i budowy systemów infrastruktury:</b>	
a) zaopatrzenie w wodę:	zakaz budowy obiektów budowlanych i sadzenia drzew uniemożliwiających dostęp do przebiegającej infrastruktury,
b) odprowadzenie ścieków bytowych, komunalnych i przemysłowych:	zakaz budowy obiektów budowlanych i sadzenia drzew uniemożliwiających dostęp do przebiegającej infrastruktury,
c) odprowadzenie wód opadowych:	- poprzez system rozdzielczej kanalizacji deszczowej powiązany z istniejącym układem kanalizacji deszczowej lub ogólnospławnej poprzez systemy retencyjne na własnym terenie, - zagospodarowanie wód opadowych i roztopowych na własnym terenie z wykorzystaniem systemów retencyjno-rozsączających,
d) zaopatrzenie w gaz:	zakaz budowy obiektów budowlanych i sadzenia drzew uniemożliwiających dostęp do przebiegającej infrastruktury,
e) zaopatrzenie w energię ciepłą:	zakaz budowy obiektów budowlanych i sadzenia drzew uniemożliwiających dostęp do przebiegającej infrastruktury,
f) zaopatrzenie w energię elektryczną:	- z istniejących i planowanych elementów systemu elektroenergetycznego: elektroenergetycznych sieci średniego napięcia 15 kV, stacji transformatorowych 15/0,4 kV, elektroenergetycznych sieci niskiego napięcia, - sytuowanie elementów sieci elektroenergetycznych pod ziemią, - dopuszcza się stosowanie odnawialnych źródeł energii, - zakaz budowy obiektów budowlanych i sadzenia drzew uniemożliwiających dostęp do przebiegającej infrastruktury,
g) zapewnienie telekomunikacji:	zakaz budowy obiektów budowlanych i sadzenia drzew uniemożliwiających dostęp do przebiegającej infrastruktury,
h) gospodarka odpadami:	zgodnie z przepisami odrębnymi;
<b>11) zasady i warunki scalania i podziału nieruchomości:</b>	
nie ustala się;	
<b>12) sposób i termin tymczasowego zagospodarowania, urządzania i użytkowania terenów:</b>	
nie ustala się;	
<b>13) stawka procentowa, na podstawie której ustala się opłatę, o której mowa w art. 36 ust. 4 ustawy z dnia 27 marca 2003 r. o planowaniu i zagospodarowaniu przestrzennym:</b>	
0%;	
<b>14) szczególne warunki zagospodarowania terenów oraz ograniczenia w ich użytkowaniu:</b>	
a) obszar przestrzeni publicznej,	
b) szerokość drogi w liniach rozgraniczających minimum 25 m,	
c) zakaz lokalizacji zabudowy.	

## 11. Karta terenu nr 011

<b>1) symbol i nr terenu:</b>	<b>11KDL;</b>
<b>2) powierzchnia terenu:</b>	<b>1,47 ha;</b>
<b>3) przeznaczenie terenu:</b>	
a) podstawowe:	tereny dróg publicznych – ulice lokalne,
b) uzupełniające:	uzbrojenie terenu;
<b>4) zasady kształtowania zabudowy oraz wskaźniki zagospodarowania terenu:</b>	
a) wskaźniki wykorzystania terenu:	nie ustala się,
b) linie zabudowy:	nie ustala się,
c) parametry zabudowy:	nie ustala się,
d) dachy:	nie ustala się;
<b>5) zasady ochrony środowiska, przyrody oraz ochrony i kształtowania krajobrazu:</b>	
ochrona na podstawie przepisów odrębnych,	
<b>6) zasady ochrony dziedzictwa kulturowego i zabytków, w tym krajobrazów kulturowych oraz dóbr kultury współczesnej:</b>	
nie ustala się;	
<b>7) granice i sposoby zagospodarowania terenów lub obiektów podlegających ochronie, na podstawie odrębnych przepisów:</b>	
a) tereny górnicze:	nie ustala się,
b) obszary szczególnego zagrożenia powodzią:	nie ustala się,
c) obszary osuwania się mas ziemnych:	nie ustala się,
d) krajobrazy priorytetowe określone w audycie krajobrazowym oraz w planach zagospodarowania przestrzennego województwa:	nie ustala się,
e) pozostałe tereny i obiekty:	nie ustala się;
<b>8) zasady ochrony i kształtowania ładu przestrzennego:</b>	
a) ustalenia kompozycyjno-estetyczne:	nie ustala się,
b) ustalenia dla tymczasowych obiektów usługowych:	zakaz budowy,
c) wolnostojące budynki gospodarcze i garażowe:	zakaz budowy,
d) zieleń:	dopuszcza się szpaler drzew,
e) nadziemne części urządzeń technicznych:	dostosowanie pod względem kolorystyki i formy do otaczającej zabudowy lub przysłonięcie ich zielenią ozdobną;
<b>9) zasady modernizacji, rozbudowy i budowy systemów komunikacji:</b>	
a) wskaźnik miejsc postojowych (m.p.):	nie ustala się,
b) realizacja miejsc postojowych:	nie ustala się,

c) dostępność komunikacyjna:	nie ustala się;
<b>10) zasady modernizacji, rozbudowy i budowy systemów infrastruktury:</b>	
a) zaopatrzenie w wodę:	zakaz budowy obiektów budowlanych i sadzenia drzew uniemożliwiających dostęp do przebiegającej infrastruktury,
b) odprowadzenie ścieków bytowych, komunalnych i przemysłowych:	zakaz budowy obiektów budowlanych i sadzenia drzew uniemożliwiających dostęp do przebiegającej infrastruktury,
c) odprowadzenie wód opadowych:	- poprzez system rozdzielczej kanalizacji deszczowej powiązany z istniejącym układem kanalizacji deszczowej lub ogólnospławnej poprzez systemy retencyjne na własnym terenie, - zagospodarowanie wód opadowych i roztopowych na własnym terenie z wykorzystaniem systemów retencyjno-rozsączających,
d) zaopatrzenie w gaz:	zakaz budowy obiektów budowlanych i sadzenia drzew uniemożliwiających dostęp do przebiegającej infrastruktury,
e) zaopatrzenie w energię ciepłą:	zakaz budowy obiektów budowlanych i sadzenia drzew uniemożliwiających dostęp do przebiegającej infrastruktury,
f) zaopatrzenie w energię elektryczną:	- z istniejących i planowanych elementów systemu elektroenergetycznego: elektroenergetycznych sieci średniego napięcia 15 kV, stacji transformatorowych 15/0,4 kV, elektroenergetycznych sieci niskiego napięcia, - sytuowanie elementów sieci elektroenergetycznych pod ziemią, - dopuszcza się stosowanie odnawialnych źródeł energii, - zakaz budowy obiektów budowlanych i sadzenia drzew uniemożliwiających dostęp do przebiegającej infrastruktury,
g) zapewnienie telekomunikacji:	zakaz budowy obiektów budowlanych i sadzenia drzew uniemożliwiających dostęp do przebiegającej infrastruktury,
h) gospodarka odpadami:	zgodnie z przepisami odrębnymi;
<b>11) zasady i warunki scalania i podziału nieruchomości:</b>	
nie ustala się;	
<b>12) sposób i termin tymczasowego zagospodarowania, urządzenia i użytkowania terenów:</b>	
nie ustala się;	
<b>13) stawka procentowa, na podstawie której ustala się opłatę, o której mowa w art. 36 ust. 4 ustawy z dnia 27 marca 2003 r. o planowaniu i zagospodarowaniu przestrzennym:</b>	
0%;	
<b>14) szczególne warunki zagospodarowania terenów oraz ograniczenia w ich użytkowaniu:</b>	
a) obszar przestrzeni publicznej,	
b) szerokość drogi w liniach rozgraniczających minimum 32 m,	
c) zakaz lokalizacji zabudowy,	
d) w odległości 30 m od linii elektroenergetycznej 400 kV obowiązują przepisy odrębne.	

## 12. Karta terenu nr 012

<b>1) symbol i nr terenu:</b>	<b>12KDD;</b>
<b>2) powierzchnia terenu:</b>	<b>0,22 ha;</b>
<b>3) przeznaczenie terenu:</b>	
a) podstawowe:	tereny dróg publicznych –ulice dojazdowe,
b) uzupełniające:	uzbrojenie terenu;
<b>4) zasady kształtowania zabudowy oraz wskaźniki zagospodarowania terenu:</b>	
a) wskaźniki wykorzystania terenu:	nie ustala się,
b) linie zabudowy:	nie ustala się,
c) parametry zabudowy:	nie ustala się,
d) dachy:	nie ustala się;
<b>5) zasady ochrony środowiska, przyrody oraz ochrony i kształtowania krajobrazu:</b>	
ochrona na podstawie przepisów odrębnych,	
<b>6) zasady ochrony dziedzictwa kulturowego i zabytków, w tym krajobrazów kulturowych oraz dóbr kultury współczesnej:</b>	
nie ustala się;	
<b>7) granice i sposoby zagospodarowania terenów lub obiektów podlegających ochronie, na podstawie odrębnych przepisów:</b>	
a) tereny górnicze:	nie ustala się,
b) obszary szczególnego zagrożenia powodzią:	nie ustala się,
c) obszary osuwania się mas ziemnych:	nie ustala się,
d) krajobrazy priorytetowe określone w audycie krajobrazowym oraz w planach zagospodarowania przestrzennego województwa:	nie ustala się,
e) pozostałe tereny i obiekty:	nie ustala się;
<b>8) zasady ochrony i kształtowania ładu przestrzennego:</b>	
a) ustalenia kompozycyjno-estetyczne:	nie ustala się,
b) ustalenia dla tymczasowych obiektów usługowych:	zakaz budowy,
c) wolnostojące budynki gospodarcze i garażowe:	zakaz budowy,
d) zieleni:	dopuszcza się szpaler drzew,
e) nadziemne części urządzeń technicznych:	dostosowanie pod względem kolorystyki i formy do otaczającej zabudowy lub przysłonięcie ich zielenią ozdobną;
<b>9) zasady modernizacji, rozbudowy i budowy systemów komunikacji:</b>	
a) wskaźnik miejsc postojowych (m.p.):	nie ustala się,
b) realizacja miejsc postojowych:	nie ustala się,

c) dostępność komunikacyjna:	nie ustala się;
<b>10) zasady modernizacji, rozbudowy i budowy systemów infrastruktury:</b>	
a) zaopatrzenie w wodę:	zakaz budowy obiektów budowlanych i sadzenia drzew uniemożliwiających dostęp do przebiegającej infrastruktury,
b) odprowadzenie ścieków bytowych, komunalnych i przemysłowych:	zakaz budowy obiektów budowlanych i sadzenia drzew uniemożliwiających dostęp do przebiegającej infrastruktury,
c) odprowadzenie wód opadowych:	- poprzez system rozdzielczej kanalizacji deszczowej powiązany z istniejącym układem kanalizacji deszczowej lub ogólnospławnej poprzez systemy retencyjne na własnym terenie, - zagospodarowanie wód opadowych i roztopowych na własnym terenie z wykorzystaniem systemów retencyjno-rozsączających,
d) zaopatrzenie w gaz:	zakaz budowy obiektów budowlanych i sadzenia drzew uniemożliwiających dostęp do przebiegającej infrastruktury,
e) zaopatrzenie w energię ciepłą:	zakaz budowy obiektów budowlanych i sadzenia drzew uniemożliwiających dostęp do przebiegającej infrastruktury,
f) zaopatrzenie w energię elektryczną:	- z istniejących i planowanych elementów systemu elektroenergetycznego: elektroenergetycznych sieci średniego napięcia 15 kV, stacji transformatorowych 15/0,4 kV, elektroenergetycznych sieci niskiego napięcia, - sytuowanie elementów sieci elektroenergetycznych pod ziemią, - dopuszcza się stosowanie odnawialnych źródeł energii, - zakaz budowy obiektów budowlanych i sadzenia drzew uniemożliwiających dostęp do przebiegającej infrastruktury,
g) zapewnienie telekomunikacji:	zakaz budowy obiektów budowlanych i sadzenia drzew uniemożliwiających dostęp do przebiegającej infrastruktury,
h) gospodarka odpadami:	zgodnie z przepisami odrębnymi;
<b>11) zasady i warunki scalania i podziału nieruchomości:</b>	
nie ustala się;	
<b>12) sposób i termin tymczasowego zagospodarowania, urządzenia i użytkowania terenów:</b>	
nie ustala się;	
<b>13) stawka procentowa, na podstawie której ustala się opłatę, o której mowa w art. 36 ust. 4 ustawy z dnia 27 marca 2003 r. o planowaniu i zagospodarowaniu przestrzennym:</b>	
0%;	
<b>14) szczególne warunki zagospodarowania terenów oraz ograniczenia w ich użytkowaniu:</b>	
a) obszar przestrzeni publicznej,	
b) szerokość drogi w liniach rozgraniczających minimum 20 m,	
c) zakaz lokalizacji zabudowy,	
d) zakończenie placem do zawracania o wymiarach minimum 20 m x 20 m.	

### 13. Karta terenu nr 013

<b>1) symbol i nr terenu:</b>	<b>13E;</b>
<b>2) powierzchnia terenu:</b>	<b>1,81 ha;</b>
<b>3) przeznaczenie terenu:</b>	
a) podstawowe:	tereny infrastruktury technicznej – elektroenergetyka,
b) uzupełniające:	- zieleń, - uzbrojenie terenu;
<b>4) zasady kształtowania zabudowy oraz wskaźniki zagospodarowania terenu:</b>	
a) wskaźniki wykorzystania terenu:	- intensywność zabudowy od 0 do 3, - procent zabudowy maksimum 95%, - procent powierzchni biologicznie czynnej minimum 5%,
b) linie zabudowy:	nieprzekraczalne zgodnie z rysunkiem planu,
c) parametry zabudowy:	- wysokość zabudowy do 20 m, - liczba kondygnacji nadziemnych do 3,
d) dachy:	dowolne;
<b>5) zasady ochrony środowiska, przyrody oraz ochrony i kształtowania krajobrazu:</b>	
ochrona na podstawie przepisów odrębnych,	
<b>6) zasady ochrony dziedzictwa kulturowego i zabytków, w tym krajobrazów kulturowych oraz dóbr kultury współczesnej:</b>	
nie ustala się;	
<b>7) granice i sposoby zagospodarowania terenów lub obiektów podlegających ochronie, na podstawie odrębnych przepisów:</b>	
a) tereny górnicze:	nie ustala się,
b) obszary szczególnego zagrożenia powodzią:	nie ustala się,
c) obszary osuwania się mas ziemnych:	nie ustala się,
d) krajobrazy priorytetowe określone w audycie krajobrazowym oraz w planach zagospodarowania przestrzennego województwa:	nie ustala się,
e) pozostałe tereny i obiekty:	nie ustala się;
<b>8) zasady ochrony i kształtowania ład przestrzennego:</b>	
a) ustalenia kompozycyjno-estetyczne:	nie ustala się,
b) ustalenia dla tymczasowych obiektów usługowych:	zakaz budowy,
c) wolnostojące budynki gospodarcze i garażowe:	zakaz budowy,
d) zieleń:	dopuszcza się szpaler drzew,
e) nadziemne części urządzeń technicznych:	dostosowanie pod względem kolorystyki i formy do otaczającej zabudowy lub

	przysłonięcie ich zielenią ozdobną;
<b>9) zasady modernizacji, rozbudowy i budowy systemów komunikacji:</b>	
a) wskaźnik miejsc postojowych (m.p.):	nie ustala się,
b) realizacja miejsc postojowych:	nie ustala się,
c) dostępność komunikacyjna:	od terenu 11KDL;
<b>10) zasady modernizacji, rozbudowy i budowy systemów infrastruktury:</b>	
a) zaopatrzenie w wodę:	zakaz budowy obiektów budowlanych i sadzenia drzew uniemożliwiających dostęp do przebiegającej infrastruktury,
b) odprowadzenie ścieków bytowych, komunalnych i przemysłowych:	zakaz budowy obiektów budowlanych i sadzenia drzew uniemożliwiających dostęp do przebiegającej infrastruktury,
c) odprowadzenie wód opadowych:	- poprzez system rozdzielczej kanalizacji deszczowej powiązany z istniejącym układem kanalizacji deszczowej lub ogólnospławnej poprzez systemy retencyjne na własnym terenie, - zagospodarowanie wód opadowych i roztopowych na własnym terenie z wykorzystaniem systemów retencyjno-rozsączających,
d) zaopatrzenie w gaz:	zakaz budowy obiektów budowlanych i sadzenia drzew uniemożliwiających dostęp do przebiegającej infrastruktury,
e) zaopatrzenie w energię ciepłą:	zakaz budowy obiektów budowlanych i sadzenia drzew uniemożliwiających dostęp do przebiegającej infrastruktury,
f) zaopatrzenie w energię elektryczną:	- z istniejących i planowanych elementów systemu elektroenergetycznego: elektroenergetycznych sieci średniego napięcia 15 kV, stacji transformatorowych 15/0,4 kV, elektroenergetycznych sieci niskiego napięcia, - sytuowanie elementów sieci elektroenergetycznych pod ziemią, - dopuszcza się stosowanie odnawialnych źródeł energii, - zakaz budowy obiektów budowlanych i sadzenia drzew uniemożliwiających dostęp do przebiegającej infrastruktury,
g) zapewnienie telekomunikacji:	zakaz budowy obiektów budowlanych i sadzenia drzew uniemożliwiających dostęp do przebiegającej infrastruktury,
h) gospodarka odpadami:	zgodnie z przepisami odrębnymi;
<b>11) zasady i warunki scalania i podziału nieruchomości:</b>	
a) szerokość frontu działki minimum 20 m,	
b) powierzchnia działki minimum 1 ha,	
c) kąt położenia granic działek w stosunku do sąsiadującego pasa drogowego 0-180°;	
<b>12) sposób i termin tymczasowego zagospodarowania, urządzania i użytkowania terenów:</b>	
nie ustala się;	
<b>13) stawka procentowa, na podstawie której ustala się opłatę, o której mowa w art. 36 ust. 4 ustawy z dnia 27 marca 2003 r. o planowaniu i zagospodarowaniu przestrzennym:</b>	
0%;	
<b>14) szczególne warunki zagospodarowania terenów oraz ograniczenia w ich użytkowaniu:</b>	
nie ustala się.	

### Rozdział 3.

#### Przepisy końcowe

§ 6. Wykonanie uchwały powierza się Prezydentowi Miasta Opola.

§ 7. Uchwała wchodzi w życie po upływie czternastu dni od dnia ogłoszenia w Dzienniku Urzędowym Województwa Opolskiego.



Przewodniczący Rady

**Łukasz Sowada**



# MIEJSCOWY PLAN ZAGOSPODAROWANIA PRZESTRZENNEGO "WRZOSKI I" W OPOLU

ZAŁĄCZNIK NR 1  
DO UCHWAŁY NR XIV/207/19  
RADY MIASTA OPOLA  
z dnia 04 lipca 2019 r.

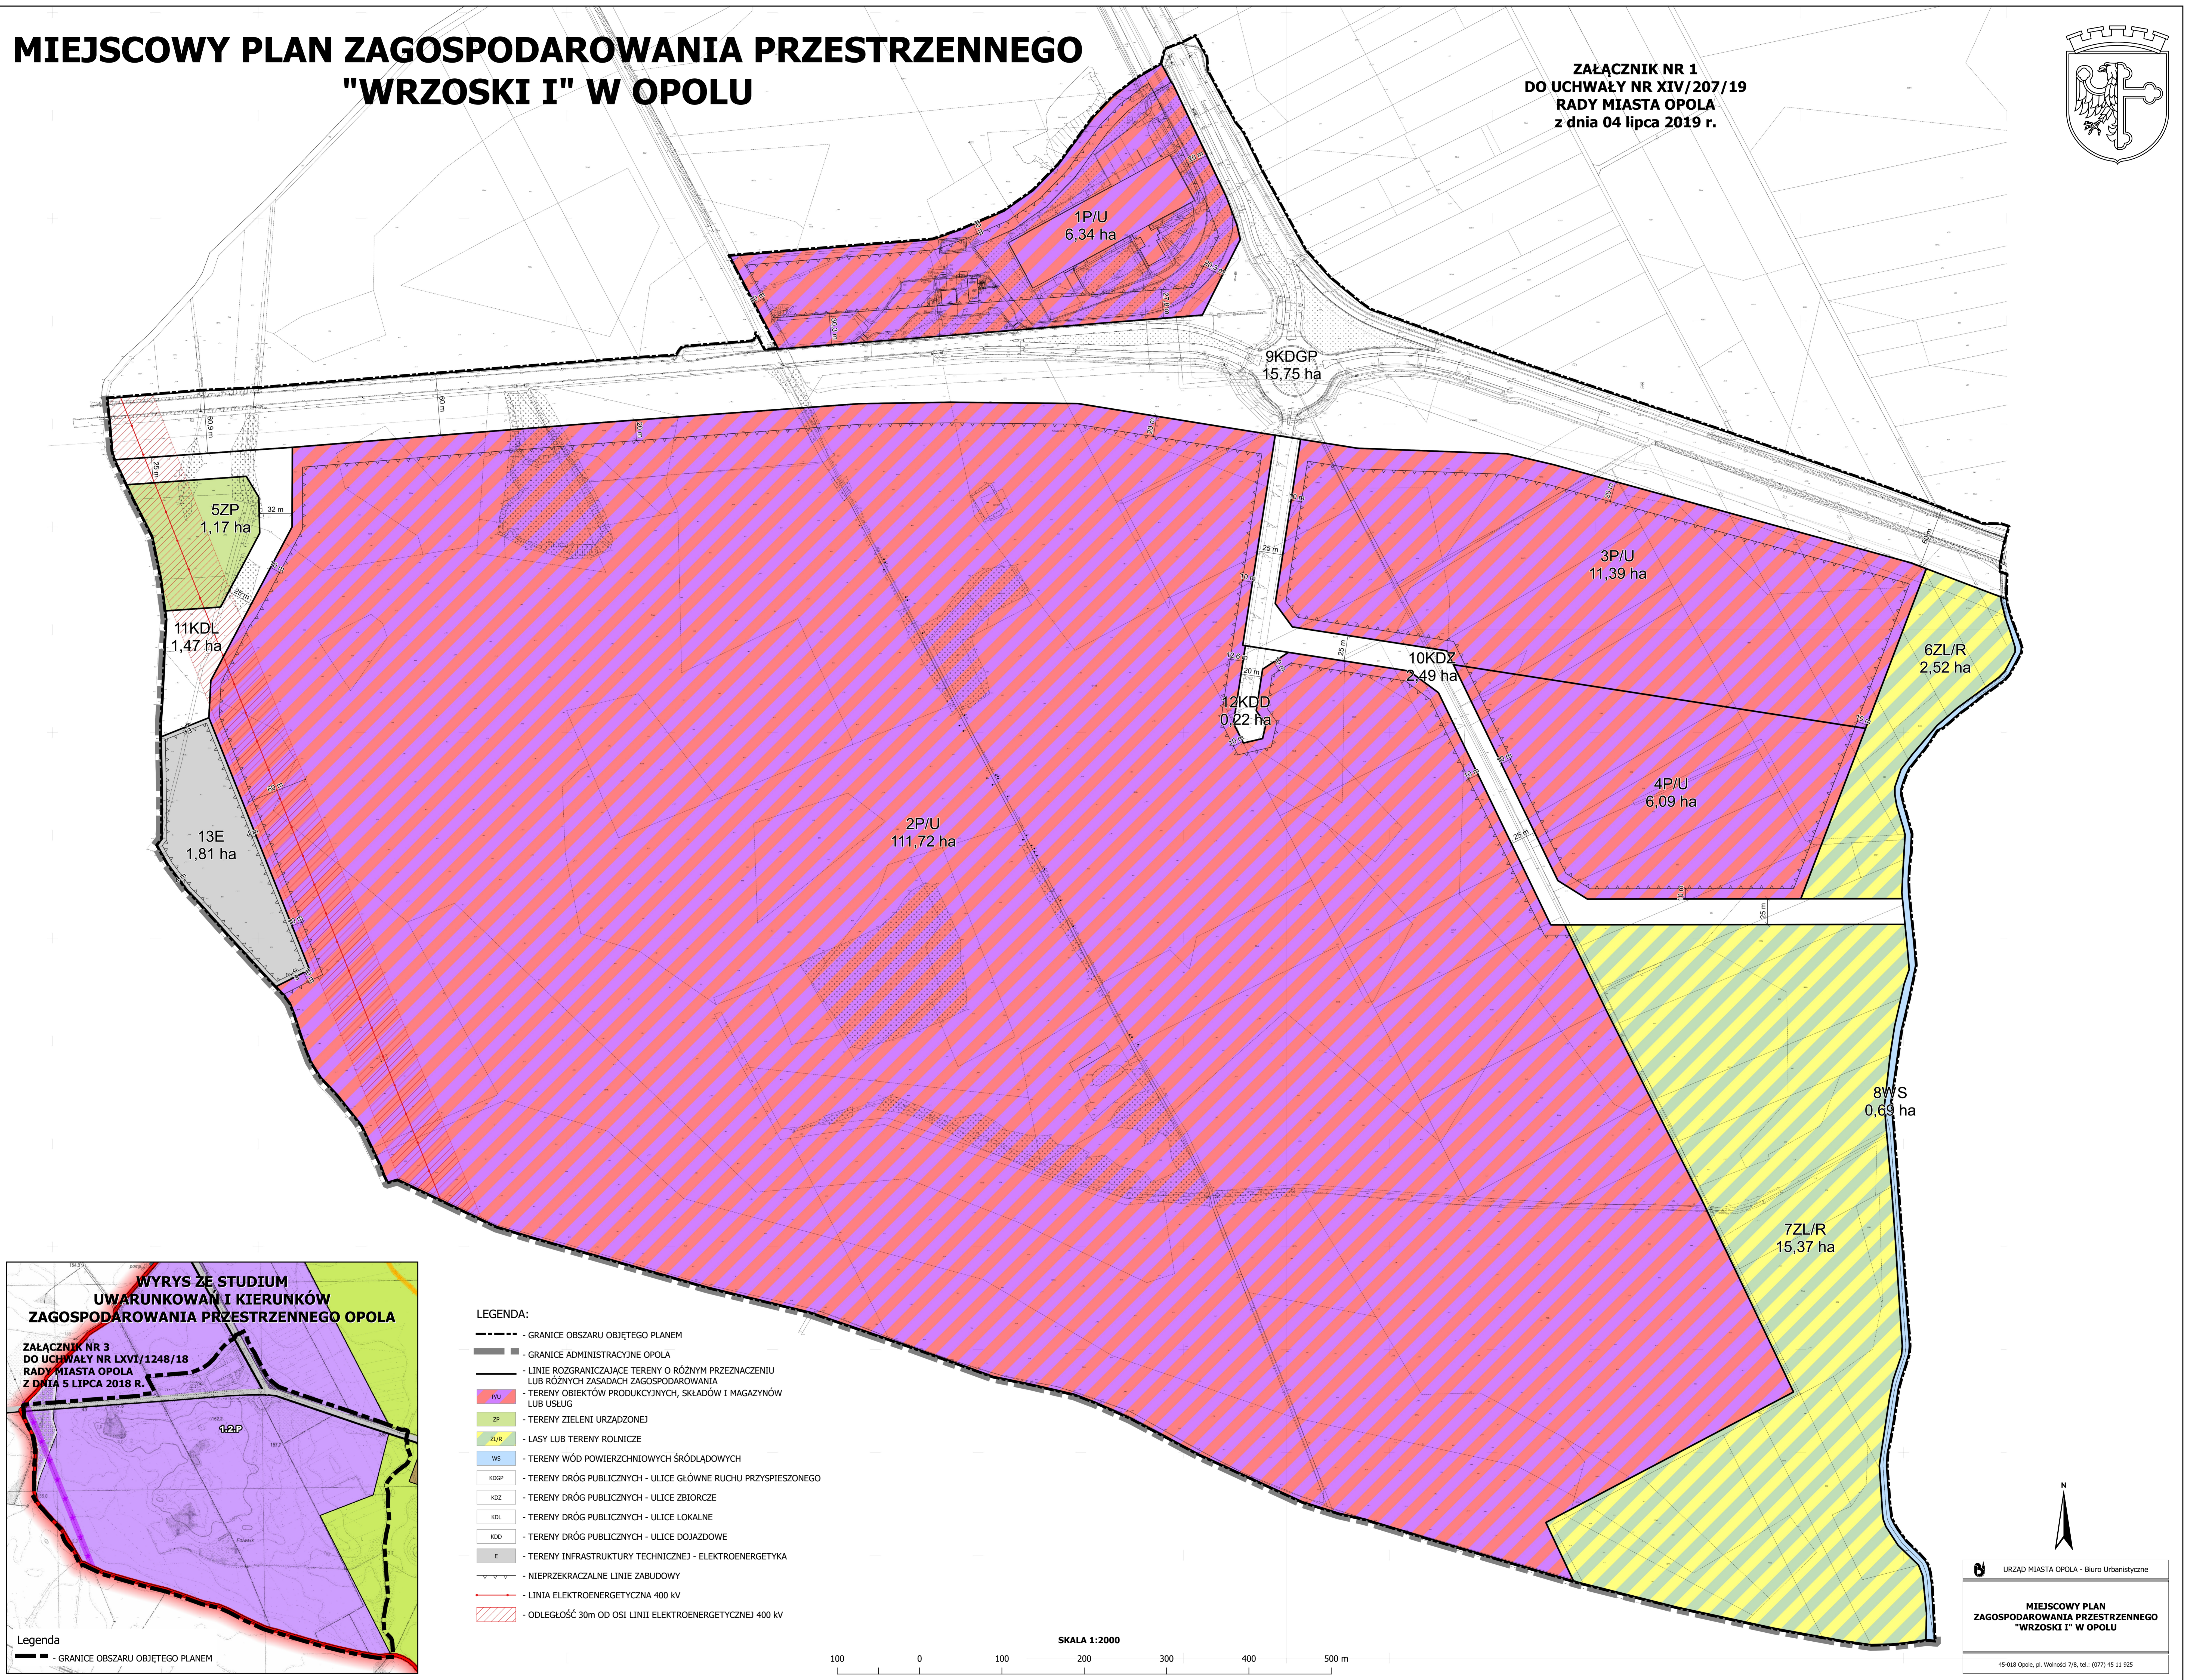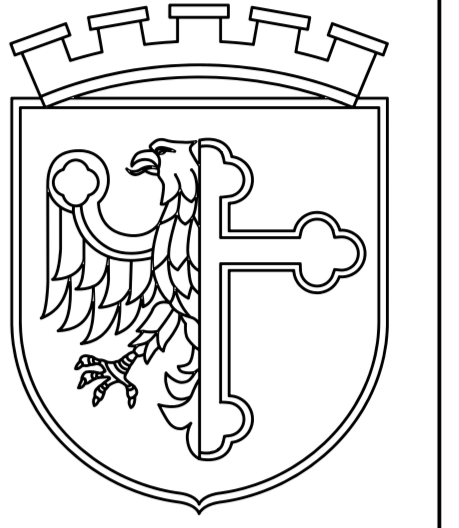

- LEGENDA:**
- - - - - GRANICE OBSZARU OBJĘTEGO PLANEM
  - GRANICE ADMINISTRACYJNE OPOLA
  - LINIE ROZGRANICZAJĄCE TERENY O RÓŻNYM PRZEZNACZENIU LUB RÓŻNYCH ZASADACH ZAGOSPODAROWANIA
  - PU - TERENY OBIEKTÓW PRODUKCYJNYCH, SKŁADÓW I MAGAZYNÓW LUB USŁUG
  - ZP - TERENY ZIELENI URZĄDZONEJ
  - ZL/R - LASY LUB TERENY ROLNICZE
  - WS - TERENY WÓD POWIERZCHNIOWYCH ŚRÓDLĄDOWYCH
  - KOP - TERENY DRÓG PUBLICZNYCH - ULICE GŁÓWNE RUCHU PRZYSPIESZONEGO
  - KOZ - TERENY DRÓG PUBLICZNYCH - ULICE ZBIORCZE
  - KOL - TERENY DRÓG PUBLICZNYCH - ULICE LOKALNE
  - KOD - TERENY DRÓG PUBLICZNYCH - ULICE DOJAZDOWE
  - E - TERENY INFRASTRUKTURY TECHNICZNEJ - ELEKTROENERGETYKA
  - - - - - NIEPRZEKRACZALNE LINIE ZABUDOWY
  - LINIA ELEKTROENERGETYCZNA 400 kV
  - ODLEGŁOŚĆ 30m OD OSI LINII ELEKTROENERGETYCZNEJ 400 kV

SKALA 1:2000

100 0 100 200 300 400 500 m

URZĄD MIASTA OPOLA - Biuro Urbanistyczne

MIEJSCOWY PLAN  
ZAGOSPODAROWANIA PRZESTRZENNEGO  
"WRZOSKI I" W OPOLU

41-008 Opole, pl. Wolności 7/8, tel. (077) 41 11 925



Załącznik Nr 2 do uchwały Nr XIV/207/19

Rady Miasta Opola

z dnia 4 lipca 2019 r.

## **ROZSTRZYGNĘCIE RADY MIASTA OPOLA**

### **w sprawie sposobu realizacji i zasad finansowania inwestycji z zakresu infrastruktury technicznej, które należą do zadań własnych gminy**

Na podstawie art. 20 ust. 1 ustawy z dnia 27 marca 2003 r. o planowaniu i zagospodarowaniu przestrzennym (Dz. U. z 2018 r. poz. 1945, z 2019 r. poz. 60, poz. 235, poz. 730, poz. 1009) oraz w związku z uchwaleniem miejscowego planu zagospodarowania przestrzennego „Wrzoski I” w Opolu, Rada Miasta Opola rozstrzyga, co następuje:

#### **1. Inwestycje infrastruktury technicznej objęte ustaleniami planu:**

- 1) zasady obsługi oraz charakterystyka rozwiązań infrastruktury technicznej, w tym komunikacyjnej, zostały określone w ustaleniach miejscowego planu zagospodarowania przestrzennego „Wrzoski I” w Opolu;
- 2) w zakresie należącym do zadań własnych gminy zapisano w planie inwestycje związane z przebudową i budową układu komunikacyjnego, w tym:
  - a) tereny dróg publicznych – ulice główne ruchu przyspieszonego 9KDGP,
  - b) tereny dróg publicznych – ulice zbiorcze 10KDZ,
  - c) tereny dróg publicznych – ulice lokalne – 11KDL,
  - d) tereny dróg publicznych – ulice dojazdowe – 12KDD.
- 3) inwestycje komunikacyjne określone w pkt 2 obejmują urządzenia towarzyszące.

#### **2. Sposób realizacji zapisanych w planie inwestycji z zakresu infrastruktury technicznej:**

- 1) zadania w zakresie infrastruktury technicznej będą prowadzić właściwe przedsiębiorstwa, w kompetencji których leży rozwój sieci: wodociągowej, kanalizacji sanitarnej, energetycznej, gazociągowej, ciepłej oraz gospodarka odpadami;
- 2) zadania w zakresie infrastruktury technicznej realizowane będą zgodnie z ustaleniami miejscowego planu zagospodarowania przestrzennego oraz przepisami odrębnymi;
- 3) zadania związane z gospodarką odpadami realizowane są zgodnie z planem gospodarki odpadami;
- 4) podstawę przyjęcia do realizacji zadań określonych w miejscowym planie zagospodarowania przestrzennego, które należą do zadań własnych gminy, stanowić będą zapisy Wieloletniej Prognozy Finansowej Miasta Opola;
- 5) określenie terminów przystąpienia i zakończenia realizacji zadań, ustalone będzie według kryteriów i zasad przyjętych przy konstruowaniu Wieloletniej Prognozy Finansowej Miasta Opola;
- 6) inwestycje mogą być realizowane etapami w zależności od wielkości środków przeznaczonych na inwestycje.

### **3. Zasady finansowania inwestycji z zakresu infrastruktury technicznej określonych w planie:**

- 1) finansowanie inwestycji będzie odbywać się poprzez wydatki z budżetu miasta;
- 2) współfinansowanie inwestycji środkami zewnętrznymi, odbywać się będzie poprzez budżet miasta w ramach m.in.:
  - a) dotacji unijnych,
  - b) dotacji samorządu województwa,
  - c) dotacji i pożyczek z funduszy celowych,
  - d) kredytów i pożyczek bankowych,
  - e) innych środków zewnętrznych;
- 3) udział inwestorów w finansowaniu w ramach porozumień o charakterze cywilnoprawnym lub odbywać się będzie w formie partnerstwa publiczno-prywatnego, a także właścicieli nieruchomości.



Załącznik Nr 3 do uchwały Nr XIV/207/19

Rady Miasta Opola

z dnia 4 lipca 2019 r.

## **ROZSTRZYGNĘCIE RADY MIASTA OPOLA**

### **w sprawie sposobu rozpatrzenia uwag do projektu miejscowego planu zagospodarowania przestrzennego „Wrzoski I” w Opolu**

Na podstawie art. 20 ust. 1 ustawy z dnia 27 marca 2003 r. o planowaniu i zagospodarowaniu przestrzennym (Dz. U. z 2018 r. poz. 1945, z 2019 r. poz. 60, poz. 235, poz. 730, poz. 1009), biorąc pod uwagę stanowisko Prezydenta, Rada Miasta Opola rozstrzyga, co następuje:

1. Nie uwzględnia się uwag wniesionych podczas pierwszego wyłożenia projektu miejscowego planu zagospodarowania przestrzennego „Wrzoski I” w Opolu dotyczących dopuszczenia reklam o wysokości do 30 m. Uzasadnieniem odrzucenia uwag w tym zakresie jest brak podstaw prawnych do umiejscowienia takich zapisów w miejscowym planie zagospodarowania przestrzennego. Zasady i warunki sytuowania, gabaryty, standardy jakościowe urządzeń reklamowych reguluje odrębny akt prawa miejscowego – uchwała w sprawie ustalenia zasad i warunków sytuowania obiektów małej architektury, tablic reklamowych i urządzeń reklamowych oraz ogrodzeń. Jest to więc uwaga wykraczająca poza zakres miejscowego planu zagospodarowania przestrzennego. Nie uwzględnia się również uwagi dotyczącej zwiększenia wysokości zabudowy do 40 m na terenach 3P/U i 4P/U ze względu na bliskie sąsiedztwo ulicy Wrocławskiej i jednocześnie istniejący podział terenu na działki o niewielkiej powierzchni. Może to spowodować chaos w kompozycji zabudowy.

2. Nie uwzględnia się uwag wniesionych podczas drugiego wyłożenia projektu miejscowego planu zagospodarowania przestrzennego „Wrzoski I” w Opolu dotyczących dopuszczenia reklam o wysokości do 30 m, doprecyzowania wskaźnika miejsc postojowych do funkcji logistyczno-usługowej 5 m.p. na 1000 m<sup>2</sup>. Uzasadnieniem odrzucenia uwag w tym zakresie jest brak podstaw prawnych do umiejscowienia takich zapisów w miejscowym planie zagospodarowania przestrzennego. Zasady i warunki sytuowania, gabaryty, standardy jakościowe urządzeń reklamowych reguluje odrębny akt prawa miejscowego – uchwała w sprawie ustalenia zasad i warunków sytuowania obiektów małej architektury, tablic reklamowych i urządzeń reklamowych oraz ogrodzeń. Jest to więc uwaga wykraczająca poza zakres miejscowego planu zagospodarowania przestrzennego. Nie uwzględnia się również uwagi dotyczącej zmian w zakresie wymaganych wskaźników miejsc postojowych ze względu na powiązanie miejscowego planu zagospodarowania przestrzennego ze studium uwarunkowań i kierunków zagospodarowania przestrzennego Opola, w którym ustalono wskaźniki programowe dla poszczególnych przeznaczeń terenu oraz jednostki odniesienia tj. miejsca pracy, powierzchnię użytkową usług. Ustalenia planu zgodne są więc z ustaleniami studium.