


Uwaga!
 Dektory, przyciski i sygnalizatory zaznaczone kolorem (odpowiednio: fioletowym, niebieskim i zielonym) będą wykorzystane do sterowania na przedmiotowym skrzyżowaniu. Detektory i przyciski zaznaczone na czarno nie będą wykorzystane w sterowaniu. Sygnalizatory zaznaczone na czarno przynależą do nieaktywnych grup sygnalizacyjnych, które będą wyłączone ze sterowania. Sygnalizator K3b przypisany do grupy K5 należy zastąpić.

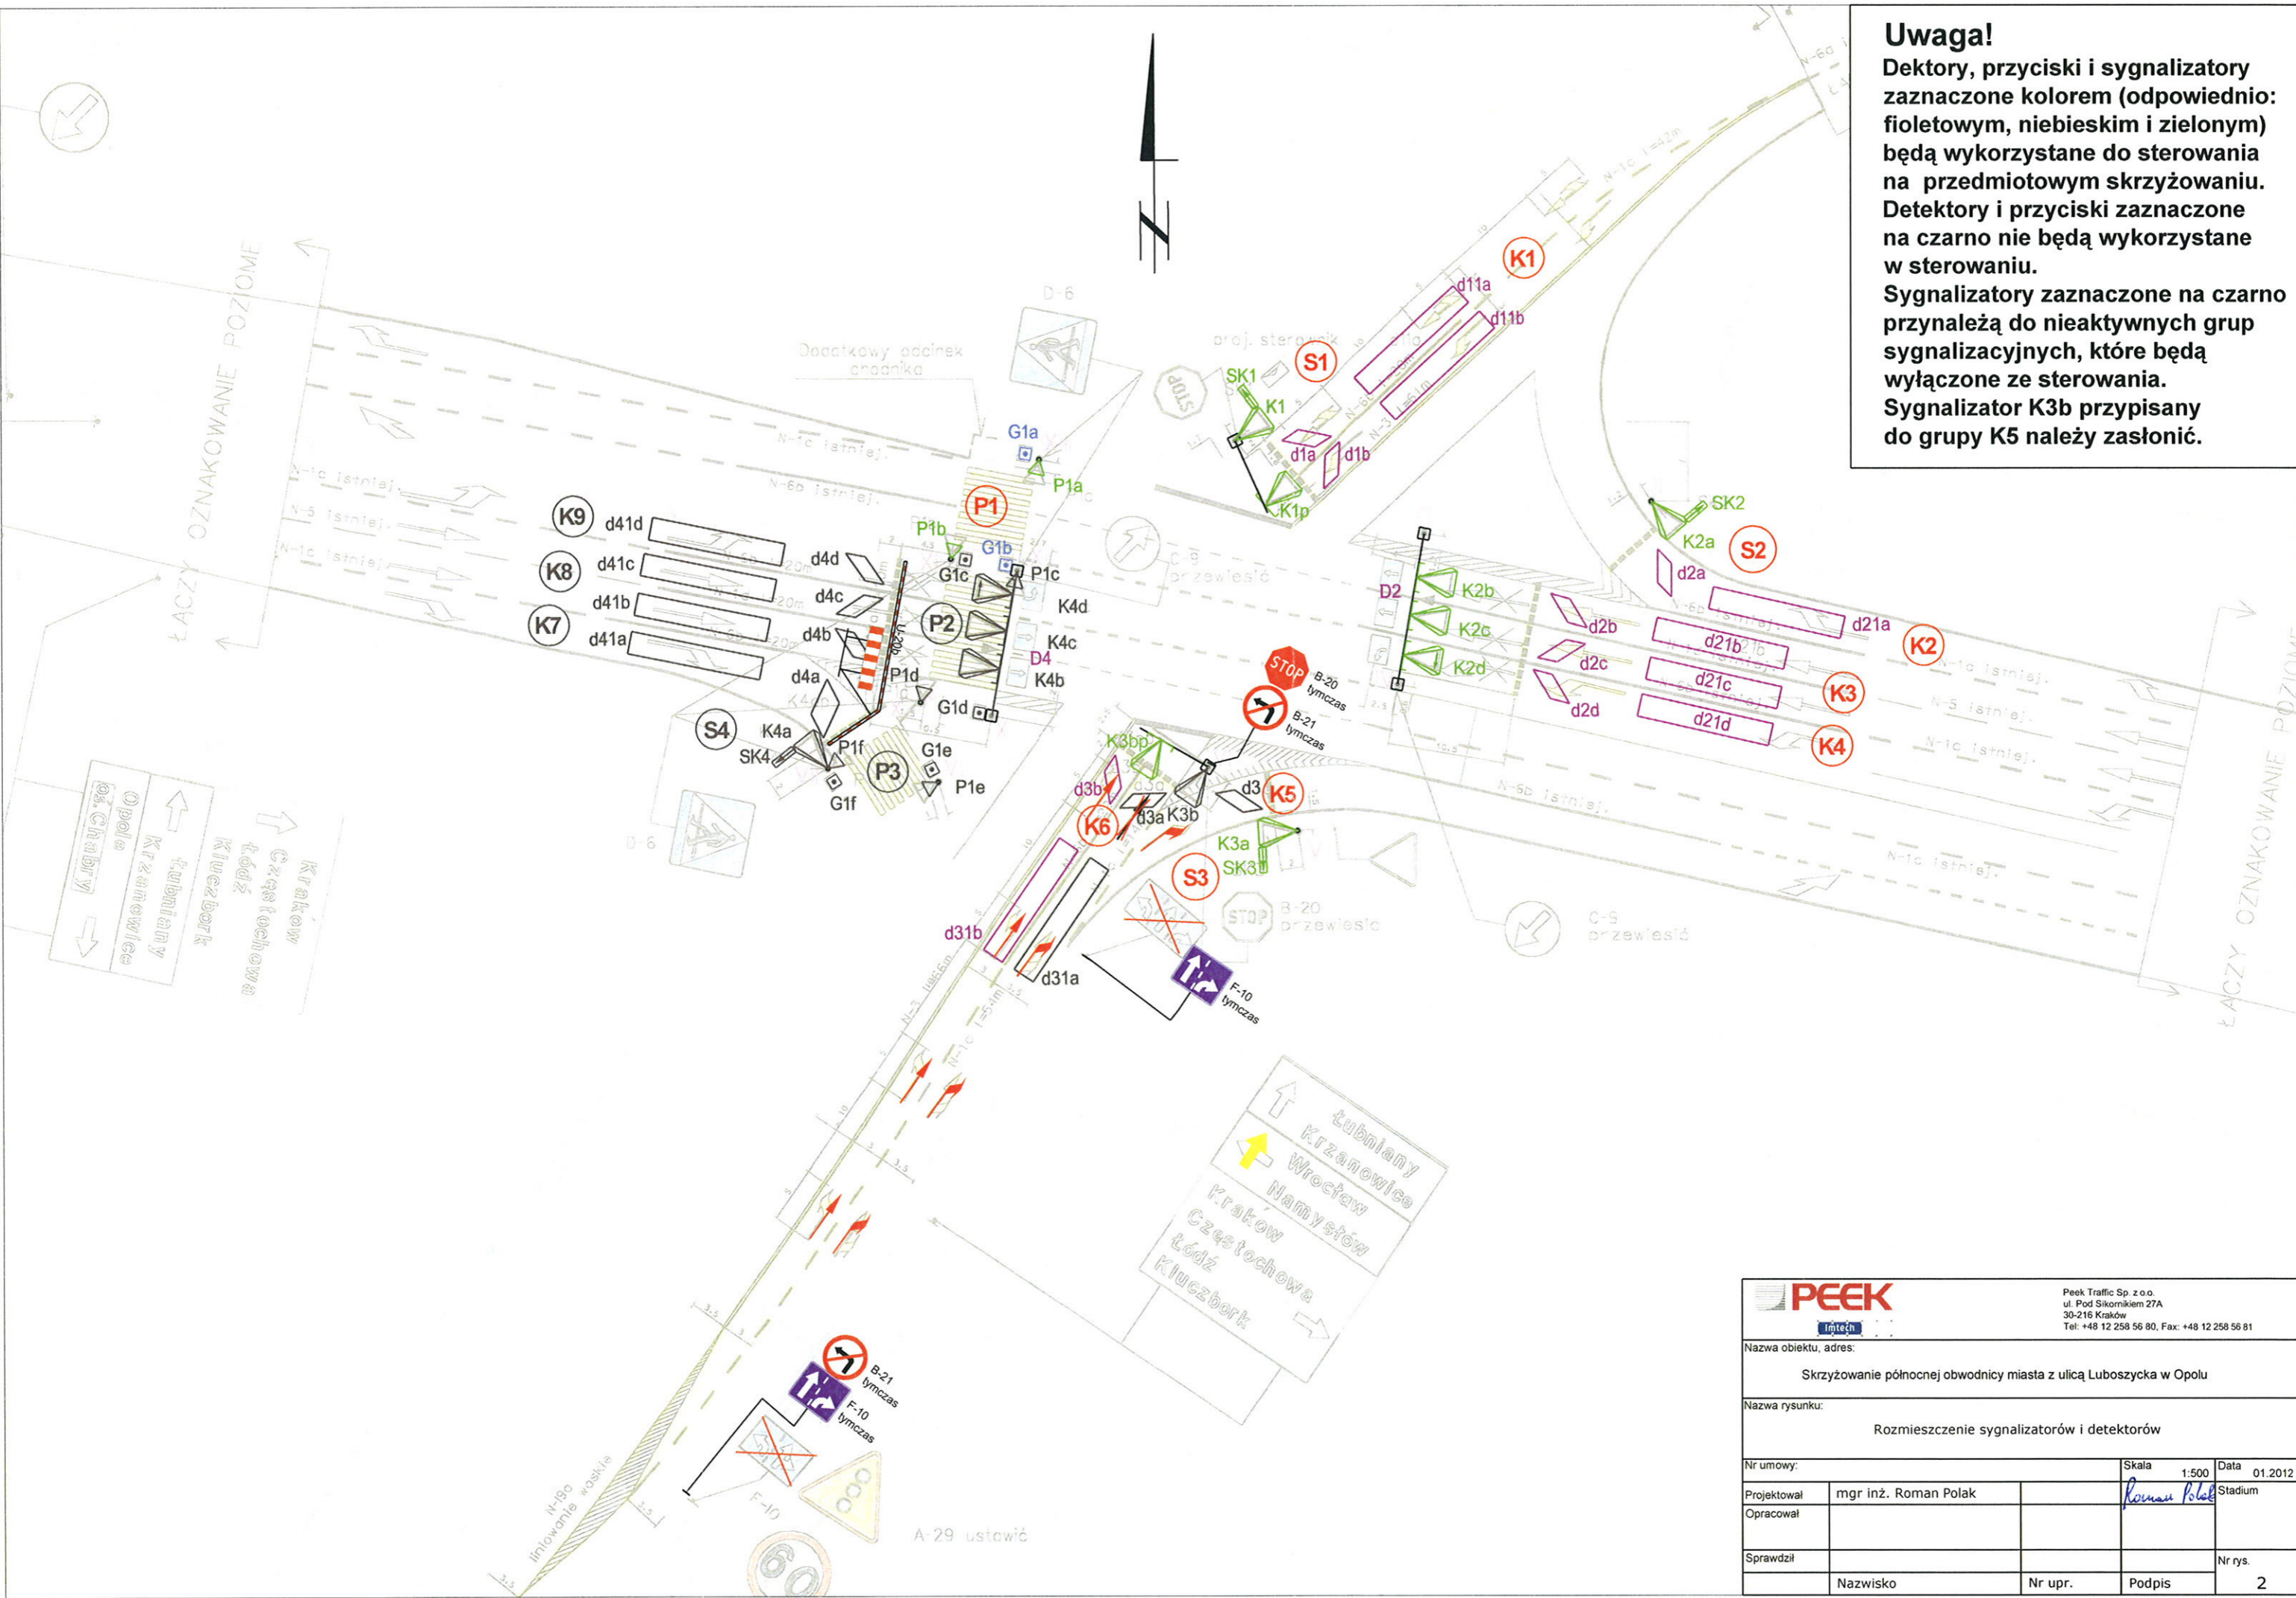

		Peek Traffic Sp. z o.o. ul. Pod Sikorkiem 27A 30-216 Kraków Tel: +48 12 258 56 80, Fax: +48 12 258 56 81	
Nazwa obiektu, adres: Skrzyżowanie północnej obwodnicy miasta z ulicą Luboszycka w Opolu			
Nazwa rysunku: Rozmieszczenie sygnalizatorów i detektorów			
Nr umowy:		Skala 1:500	Data 01.2012
Projektował	mgr inż. Roman Polak	<i>Roman Polak</i>	Stadium
Opracował			
Sprawdził			Nr rys.
	Nazwisko	Nr upr.	Podpis
			2